


Teljesítményjelzők módok

meglévő	tervezett	meglévő nem szánt területek	tervezett nem szánt területek
Lf	Lf	Z	Z
filissze lakóterület sz = 0,4 m ² /m ² (sz = szántterületre/területi mérték)	filissze lakóterület sz = 0,4 m ² /m ² (sz = szántterületre/területi mérték)	zöldterület	zöldterület
LkÉ	LkÉ	EV	EV
keresztirányú lakóterület sz = 0,6 m ² /m ²	keresztirányú lakóterület sz = 0,6 m ² /m ²	védett erdőterület	védett erdőterület
LK	LK	Ku	Ku
keresztirányú lakóterület sz = 1,3 m ² /m ²	keresztirányú lakóterület sz = 1,3 m ² /m ²	közvetlen közlekedési terület	közvetlen közlekedési terület
Vf	Vf	Ku → Gp	Ku → Gp
településközpont végleges terület sz = 1,8 m ² /m ²	településközpont végleges terület sz = 1,8 m ² /m ²	világító területfelhasználás	világító területfelhasználás
GKSz	GKSz	Kp	Kp
kereskedelmi, szolgáltató gazdasági terület sz = 1,5 m ² /m ²	kereskedelmi, szolgáltató gazdasági terület sz = 1,5 m ² /m ²	különlétes területből (cross-pályá) ipari gazdasági terület	különlétes területből (cross-pályá) ipari gazdasági terület
Gp	Gp	Kp → Gp	Kp → Gp
ipari gazdasági terület sz = 1,5 m ² /m ²	ipari gazdasági terület sz = 1,5 m ² /m ²		
Kt	Kt		
különlétes terület, temető sz = 0,2 m ² /m ²	különlétes terület, temető sz = 0,2 m ² /m ²		
Ksp	Ksp		
különlétes terület, sportpályá sz = 0,4 m ² /m ²	különlétes terület, sportpályá sz = 0,4 m ² /m ²		
Kcr	Kcr		
különlétes terület, cross - pályá sz = 0,2 m ² /m ²	különlétes terület, cross - pályá sz = 0,2 m ² /m ²		

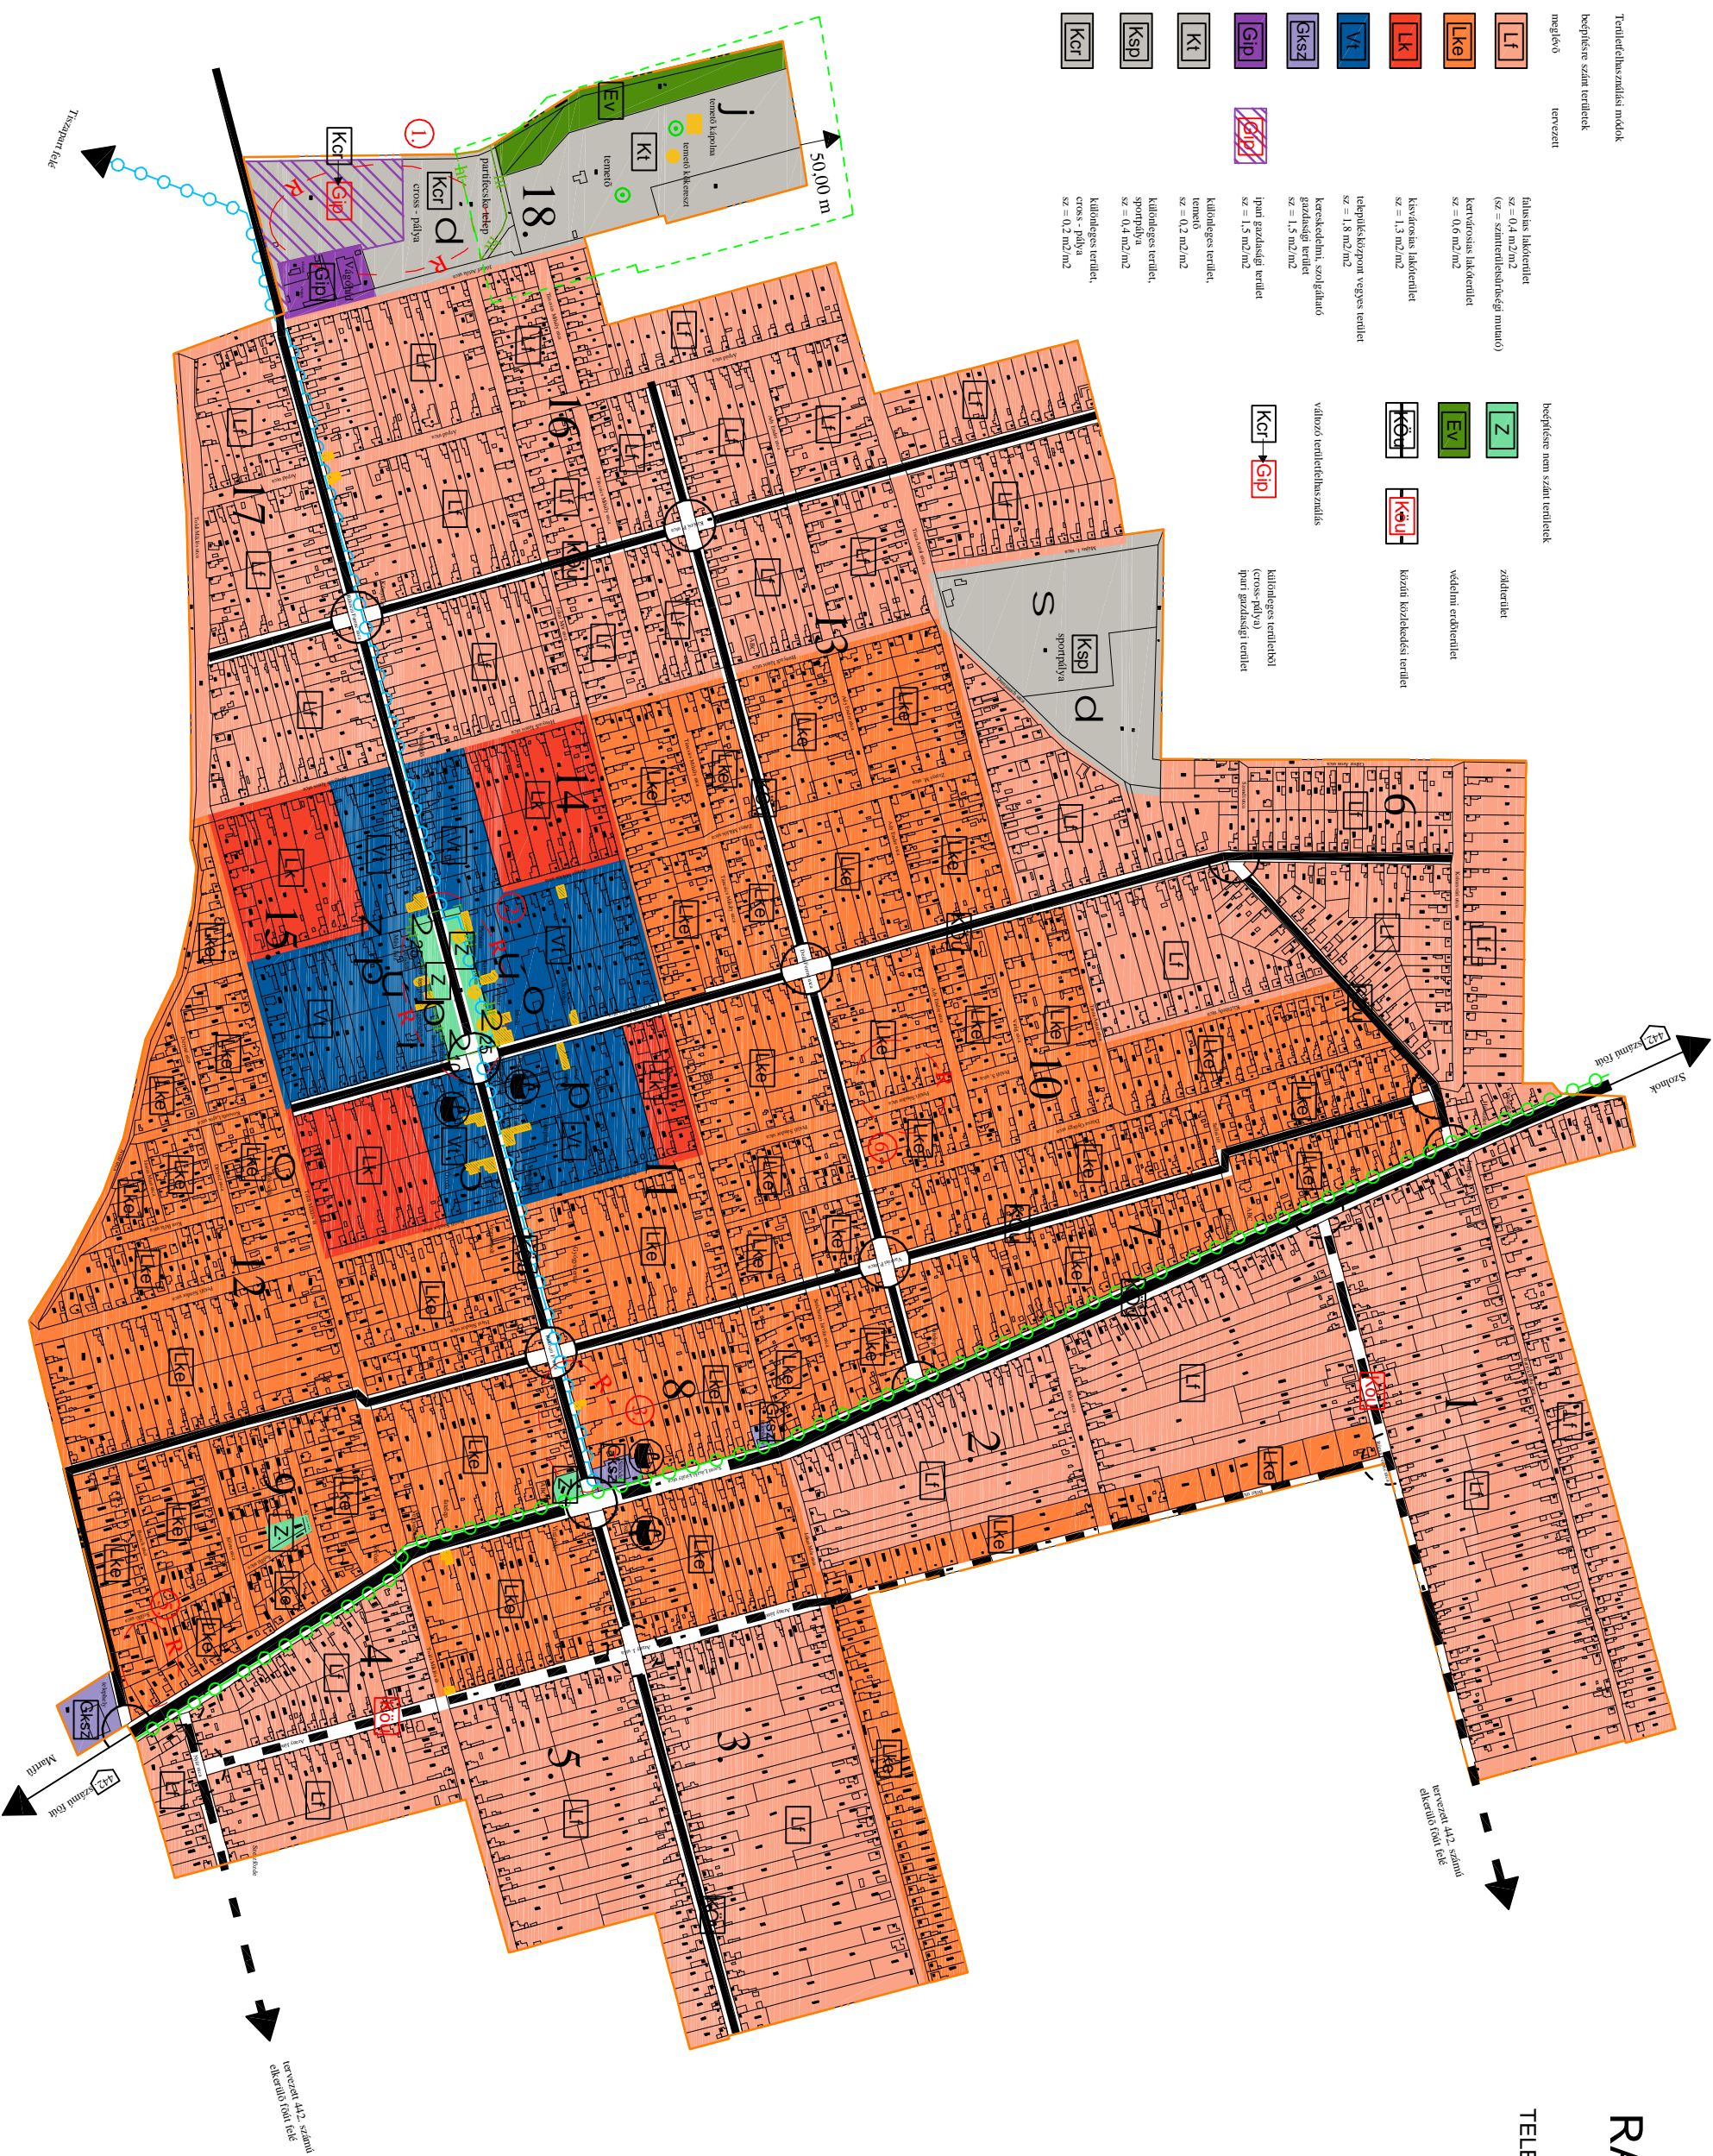

RÁKÓCZFIALVA

NAGYKÖZSÉG

TELEPÜLÉSRENDÉZÉSI TERVE

M = 1 : 4 000



Jelmagyarázat	
	meglévő
	tervezett
	belterületi határ
	föld
	helyi gyűjtőút
	felsőszabványú közúti csomópont
	regionális kerékpárút
	helyi kerékpárút
	jelentős közszemélyi parkolóhely, felhívószámmal
	regráziós felhívó határa és azonosítója
	védett helyi művelési érték
	helyi jelentőségű védett természeti érték
	helyi jelentőségű természetvédelmi terület határa
	védett terület
	területi vízjel
	50,000 m
	1.

Intézmények	
	igazgatási központ
	oktatási központ
	művelődési központ
	egyházi központ
	egészségügyi központ
	kereskedelmi központ
	sport központ
	szabadidő központ
	temető

KISZÉCHENYI ÉS TÁRSA TELEPÜLÉSTERVEZŐ KFT. 9000 Szentmiklósi, Károlyi László u. 11./1171	
Megnevezés: RÁKÓCZFIALVA NAGYKÖZSÉG TELEPÜLÉSRENDÉZÉSI TERVE	Munkaszám: TSZ-2
Megtervezte: TELEPÜLÉSRENDÉZÉSI TERV II. (détálok)	Készítette: TSZ-2
Választott tervezőiroda: RTI 1. sz. felhívó	Tervezők: TSZ-2