

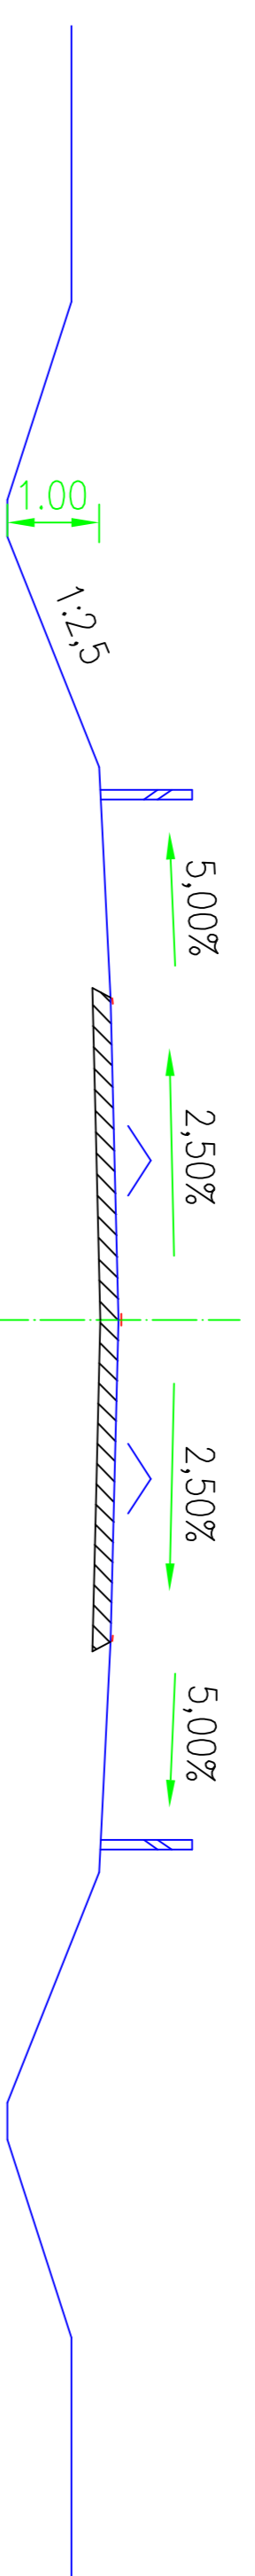
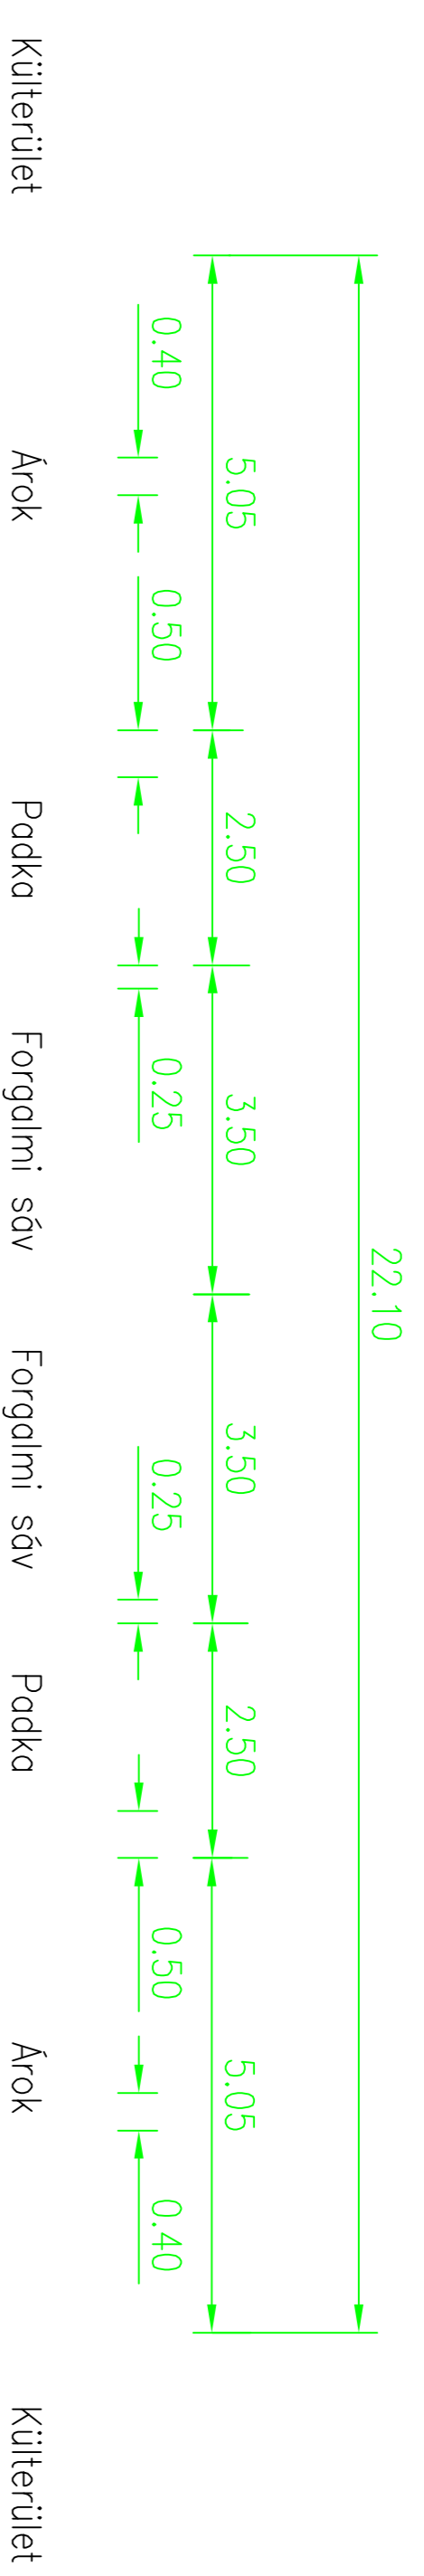



TERVEZETT 442. SZ. FŐÚT ELKERÜLŐ SZAKASZ

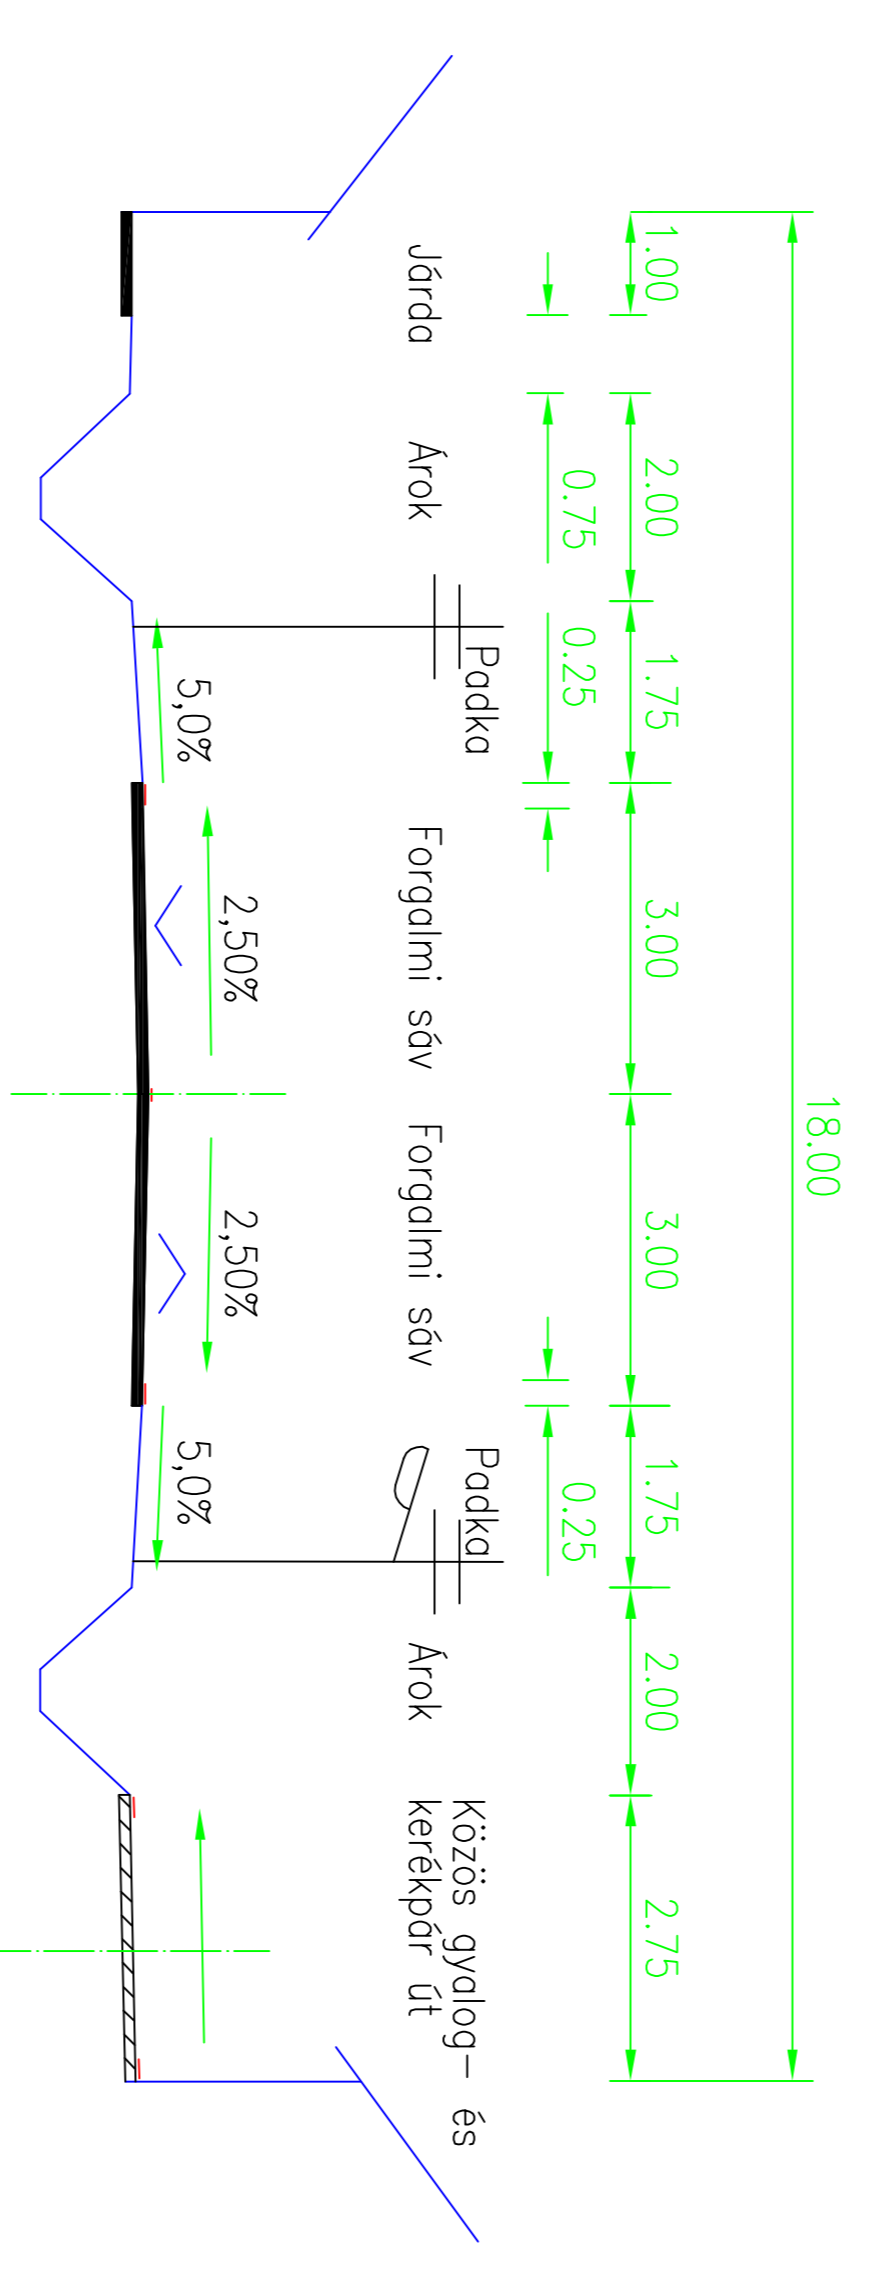


MINTAKERESZTSZELVÉNY A TOLDI MIKLÓS ÚTRÓL

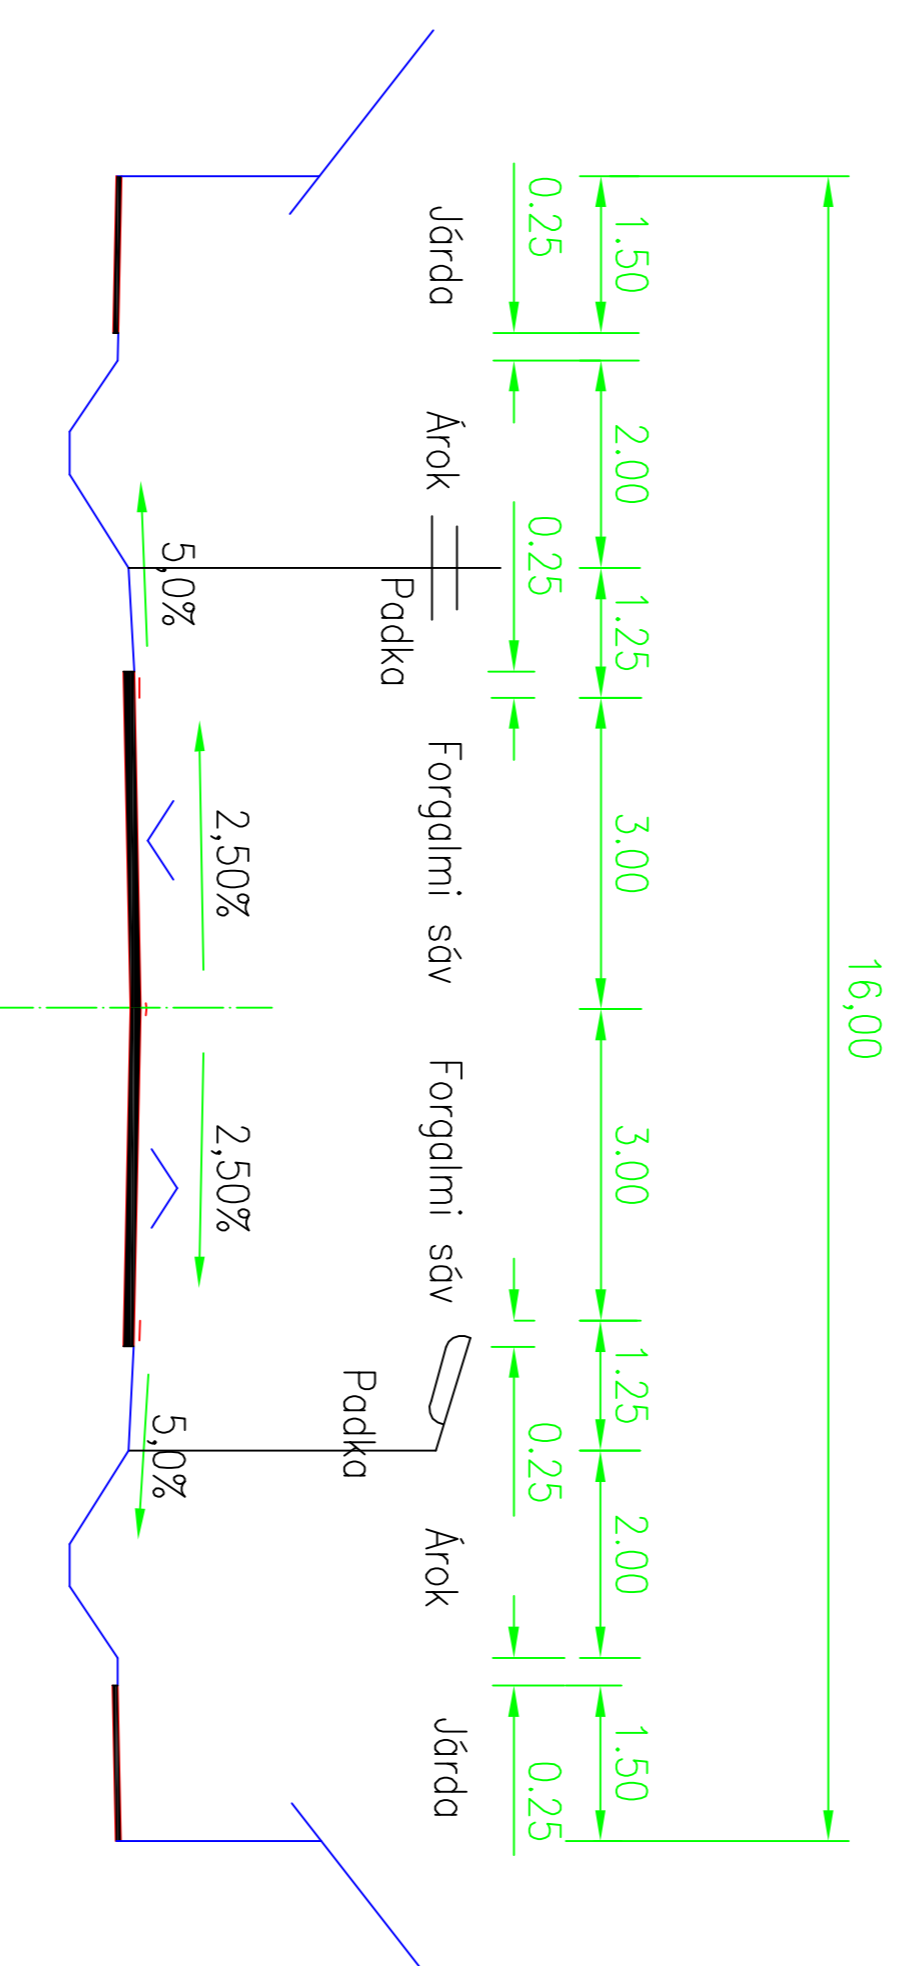

MINTAKERESZTSZELVÉNY A DEÁK FERENC ÚTRÓL

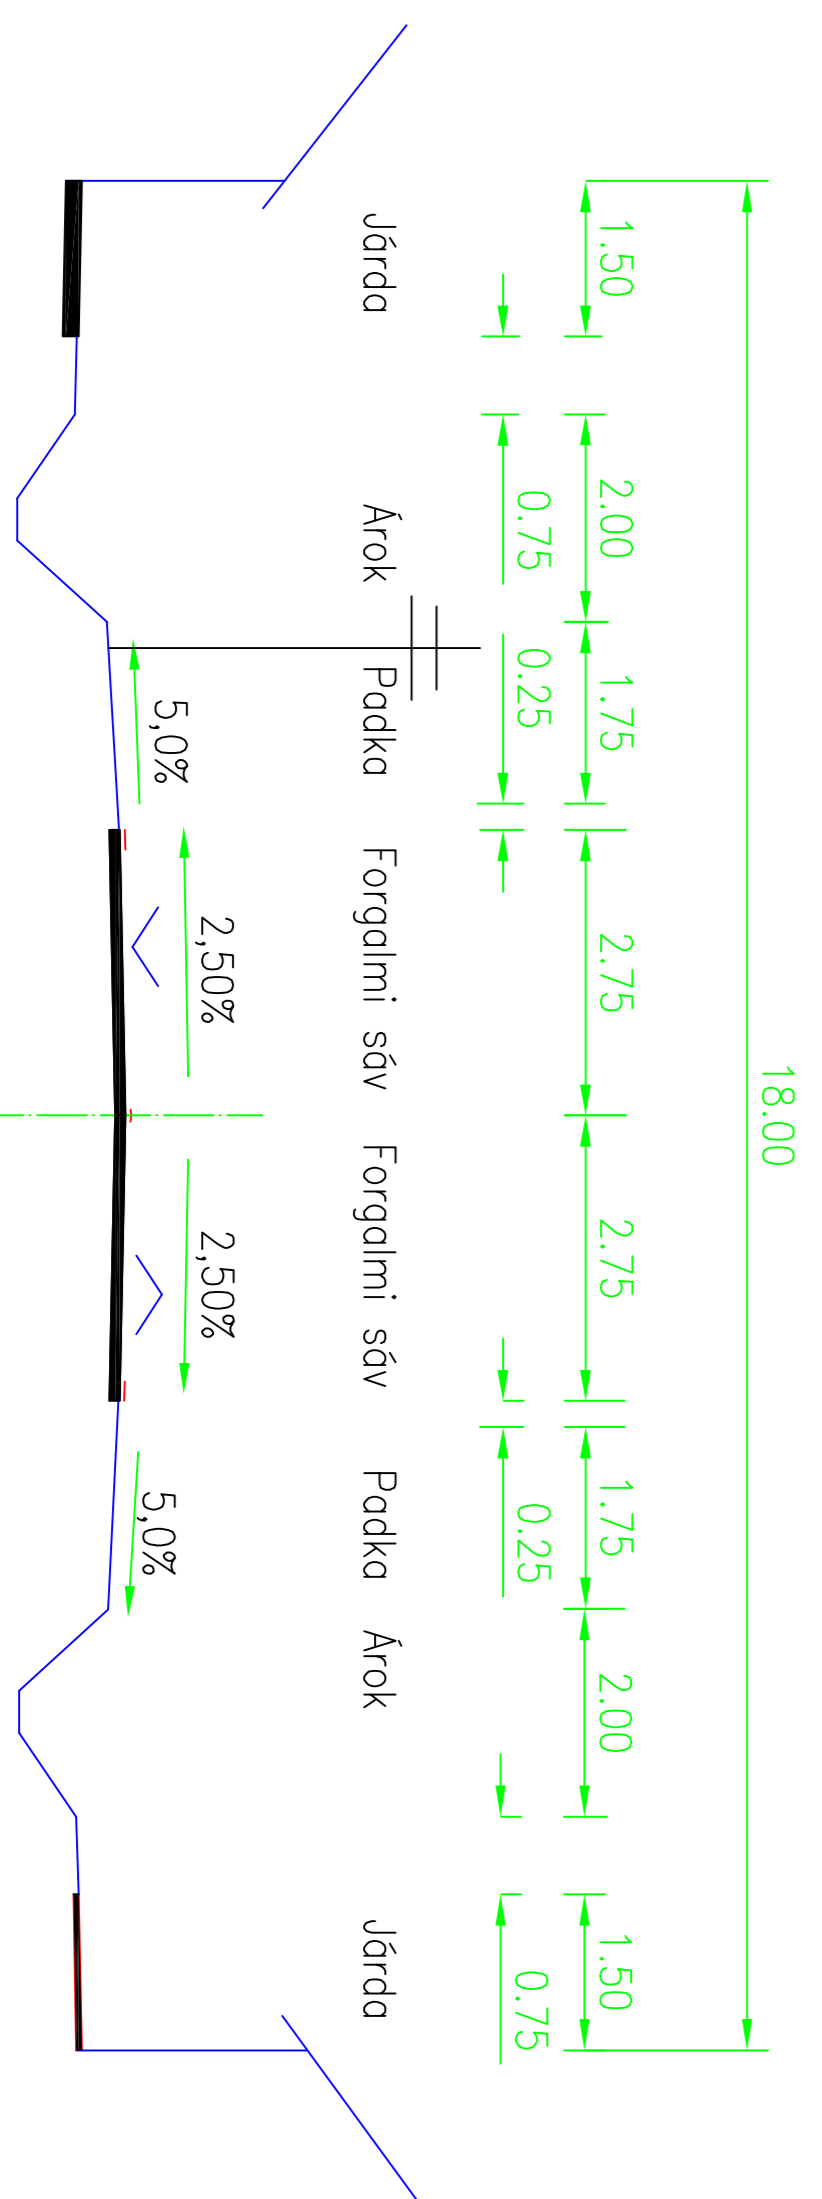

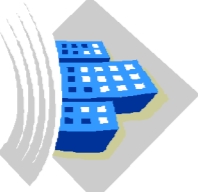

KISZALOVICS ÉS TÁRSA TELEPÜLÉSTERVEZŐ KFT.
5000 Szolnok, Szánó Krt. 52. II./5.

RÁKÓCZIFALVA VÁROS TELEPÜLÉSRENDEZÉSI TERVE

KÖZLEKEDESI JAVASLAT - MINTAKERESZTSZELVÉNYEK

Rajz megnevezése

<small>Méretarány</small>	<small>Dátum</small>	<small>Rajzszám</small>
M = 1 : 100	Szolnok, 2021. Július	K - 4
<small>Vezető településtervező</small>	<small>Településtervező munkatárs</small>	<small>Számítógépes ábrázolás</small>
TT-1-16-0238 Kiszalovics Miklós	TK6-16-0588 Kovács Ferenc	