

# RÁKÓCZIFALVA

VÁROS

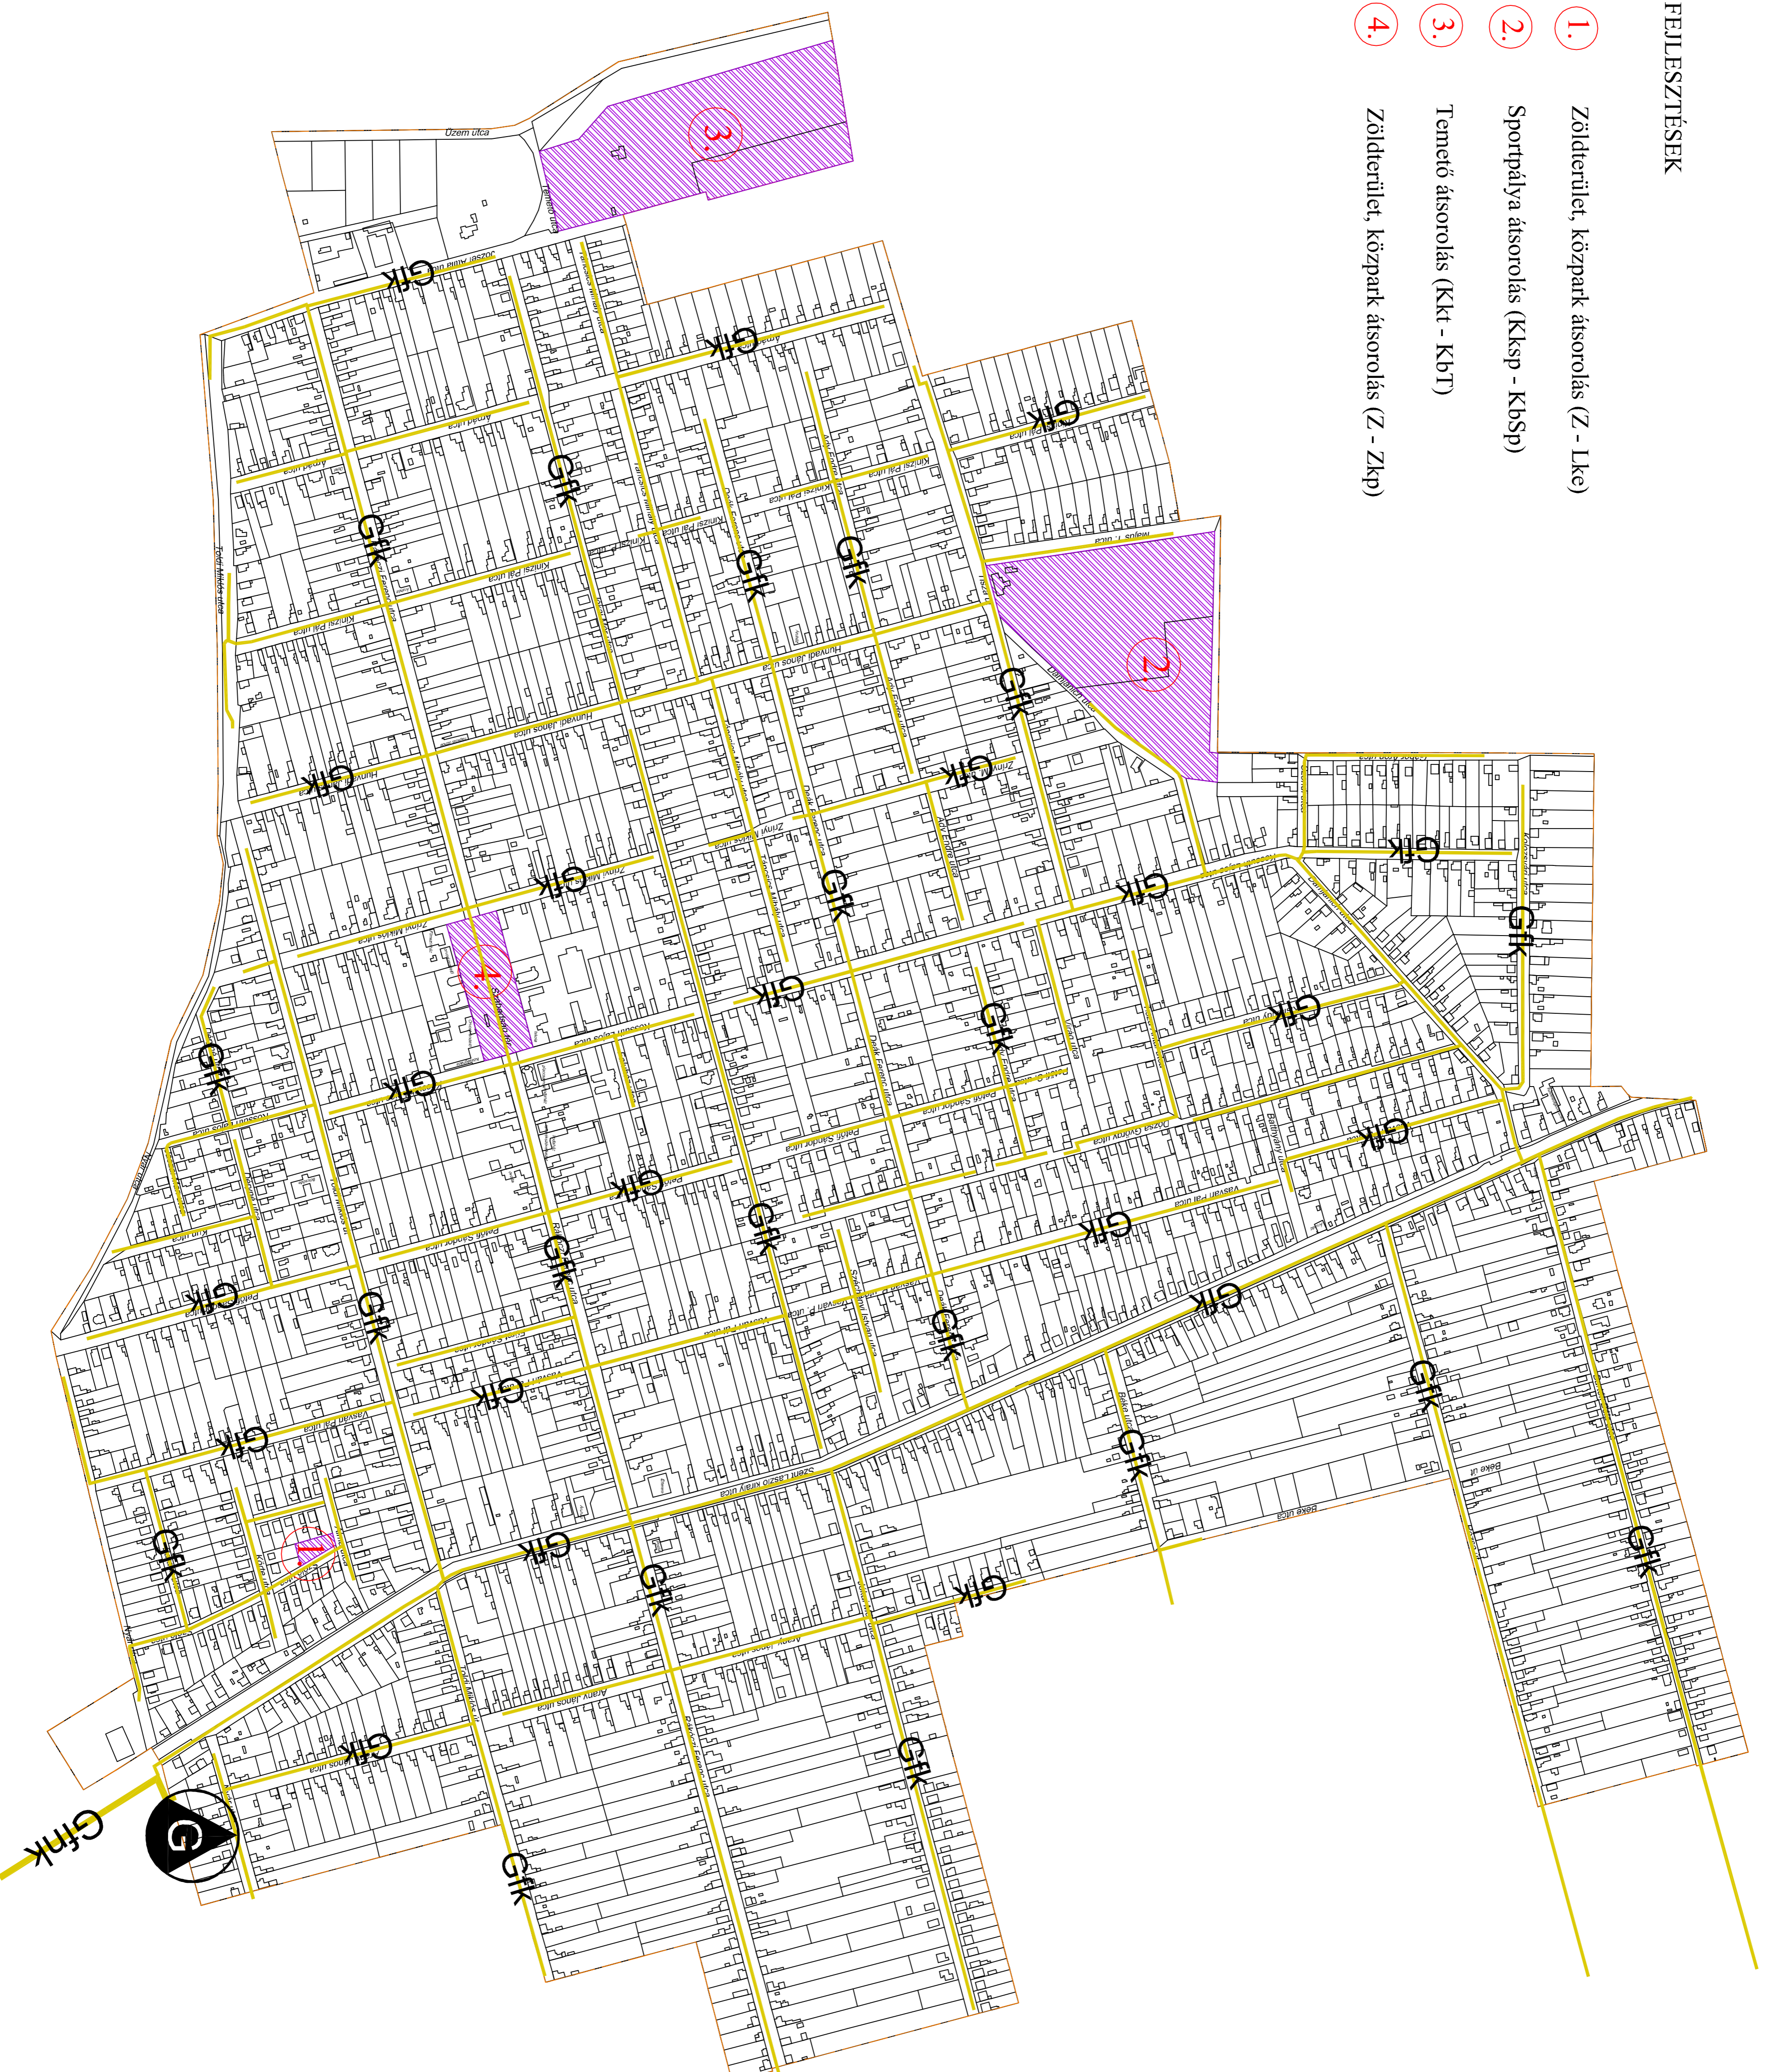
TELEPÜLÉSRENDEZÉSI TERVE

M = 1 : 4 000

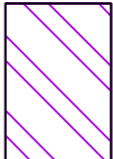

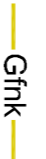
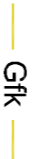



## FEJLESZTÉSEK


1. Zöldterület, közpark átsorolás (Z - Lke)
2. Sportpálya átsorolás (Kksp - KbSp)
3. Temető átsorolás (Kkt - KbT)
4. Zöldterület, közpark átsorolás (Z - Zkp)



### Jelmagyarázat

-  belterületi határ
-  Módostással érintett tervezési területek
-  nagy-köznyomású földgáz gemenclosztó vezetek
-  köznyomású földgáz elosztó vezetek
-  gázfogadó állomás

Rákócziújfalva felől

	
KISZÉLOVICS ÉS TÁRSA TELEPÜLÉSTERVEZŐ KFT.	
5000 Székely, Széchy Krt. 52. II/5.	
RAKÓCZIFALVA VÁROS TELEPÜLÉSRENDEZÉSI TERVE	
GAZELLÁTÁSI JAVASLAT II.	
Rajz megnevezése	GAZELLÁTÁSI JAVASLAT II.
Méretarány	M = 1 : 4 000
Városi tervszám	171-1/2023
Tervezési év	2024.
Terület	Székely, 2024. Szeptember 10.
Projektvezető	G-2