Szent László király út – Toldi Miklós úti csomópont

A Toldi Miklós utcán érkezőknek 7,50 m–re van meg a szabad kilátás!

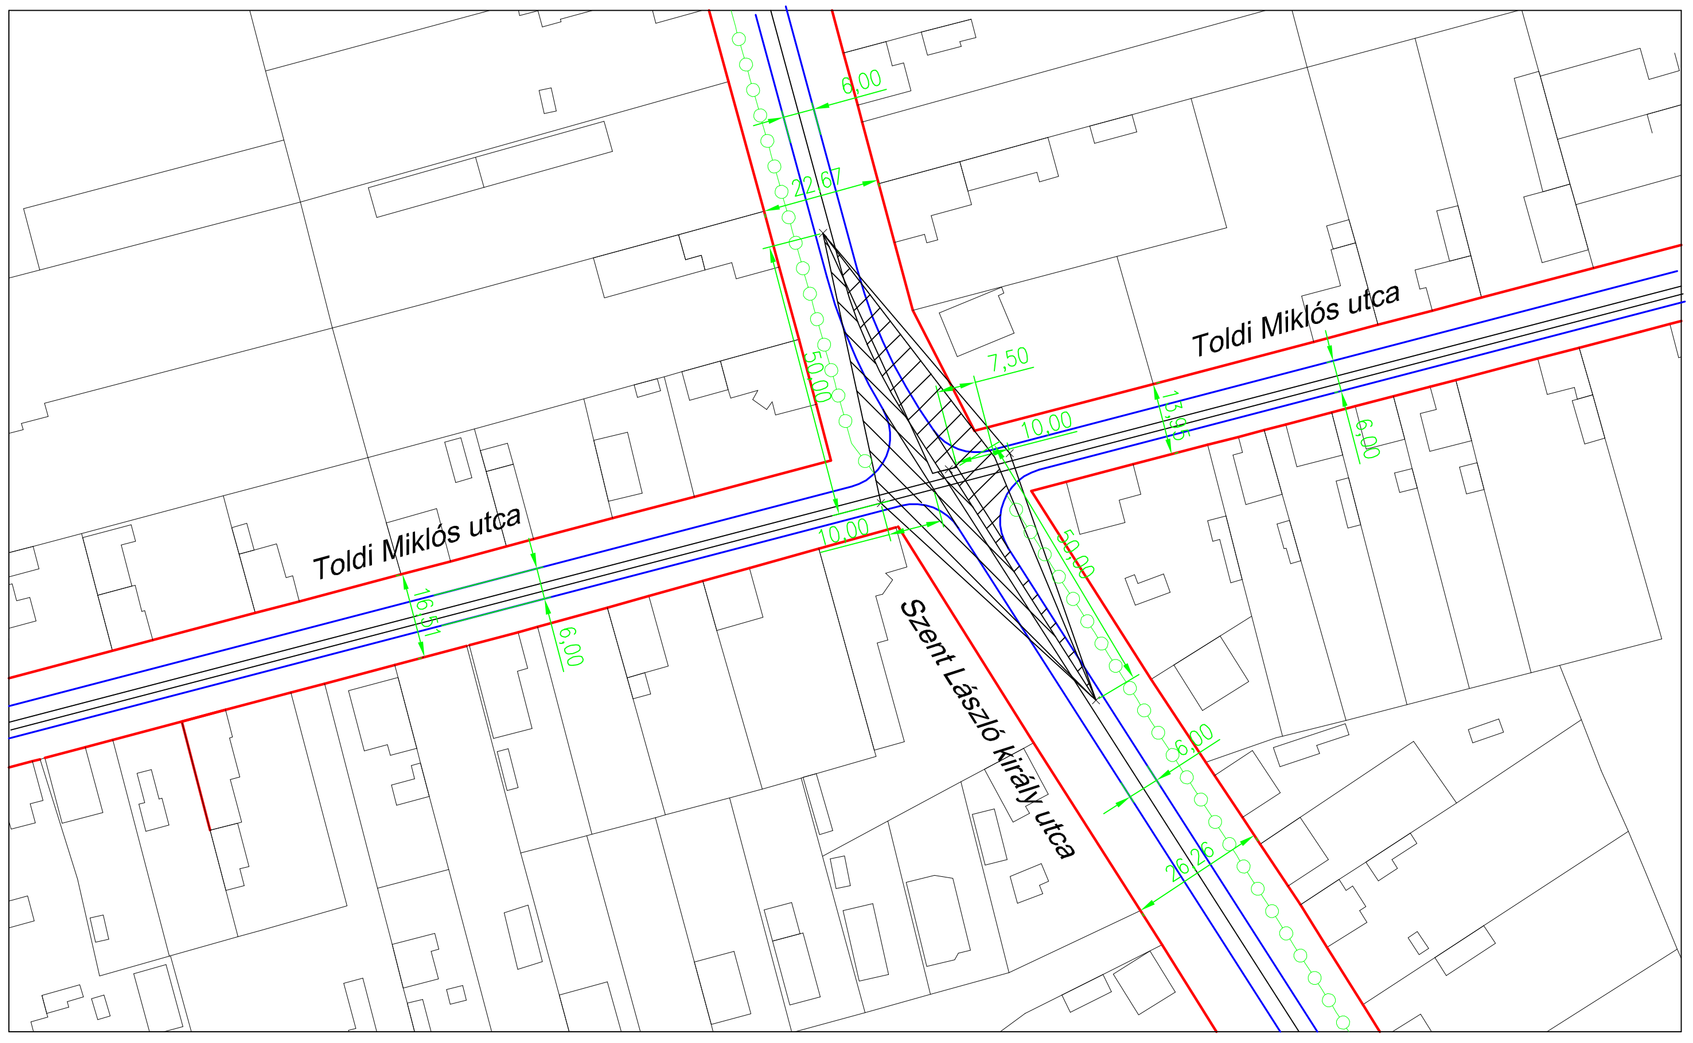

Rákóczi Ferenc utca – Árpád utcai csomópont

Az Árpád utcán érkezőknek 8,49 m–re van meg a szabad kilátás!

Az Árpád utcán érkezőknek 8,33 m–re van meg a szabad kilátás!

KISZELOVICS ÉS TÁRSA TELEPÜLÉSTERVEZŐ KFT. 5000 Szolnok, Szántó Krt. 52. II./5.		
RÁKÓCZIFALVA VÁROS TELEPÜLÉSRENDEZÉSI TERVE		
Rajz megnevezése KÖZLEKEDÉSI JAVASLAT - CSOMÓPONTOK		
Méretarány M = 1: 1 000	Dátum Szolnok, 2020. Július hó	Rajzszám K - 3
Vezető településtervező TT-1-16-0238 Kiszelovics Ildikó	Településtervező munkatárs TKö-16-0568 Kovács Ferenc	Számítógépes ábrázolás