
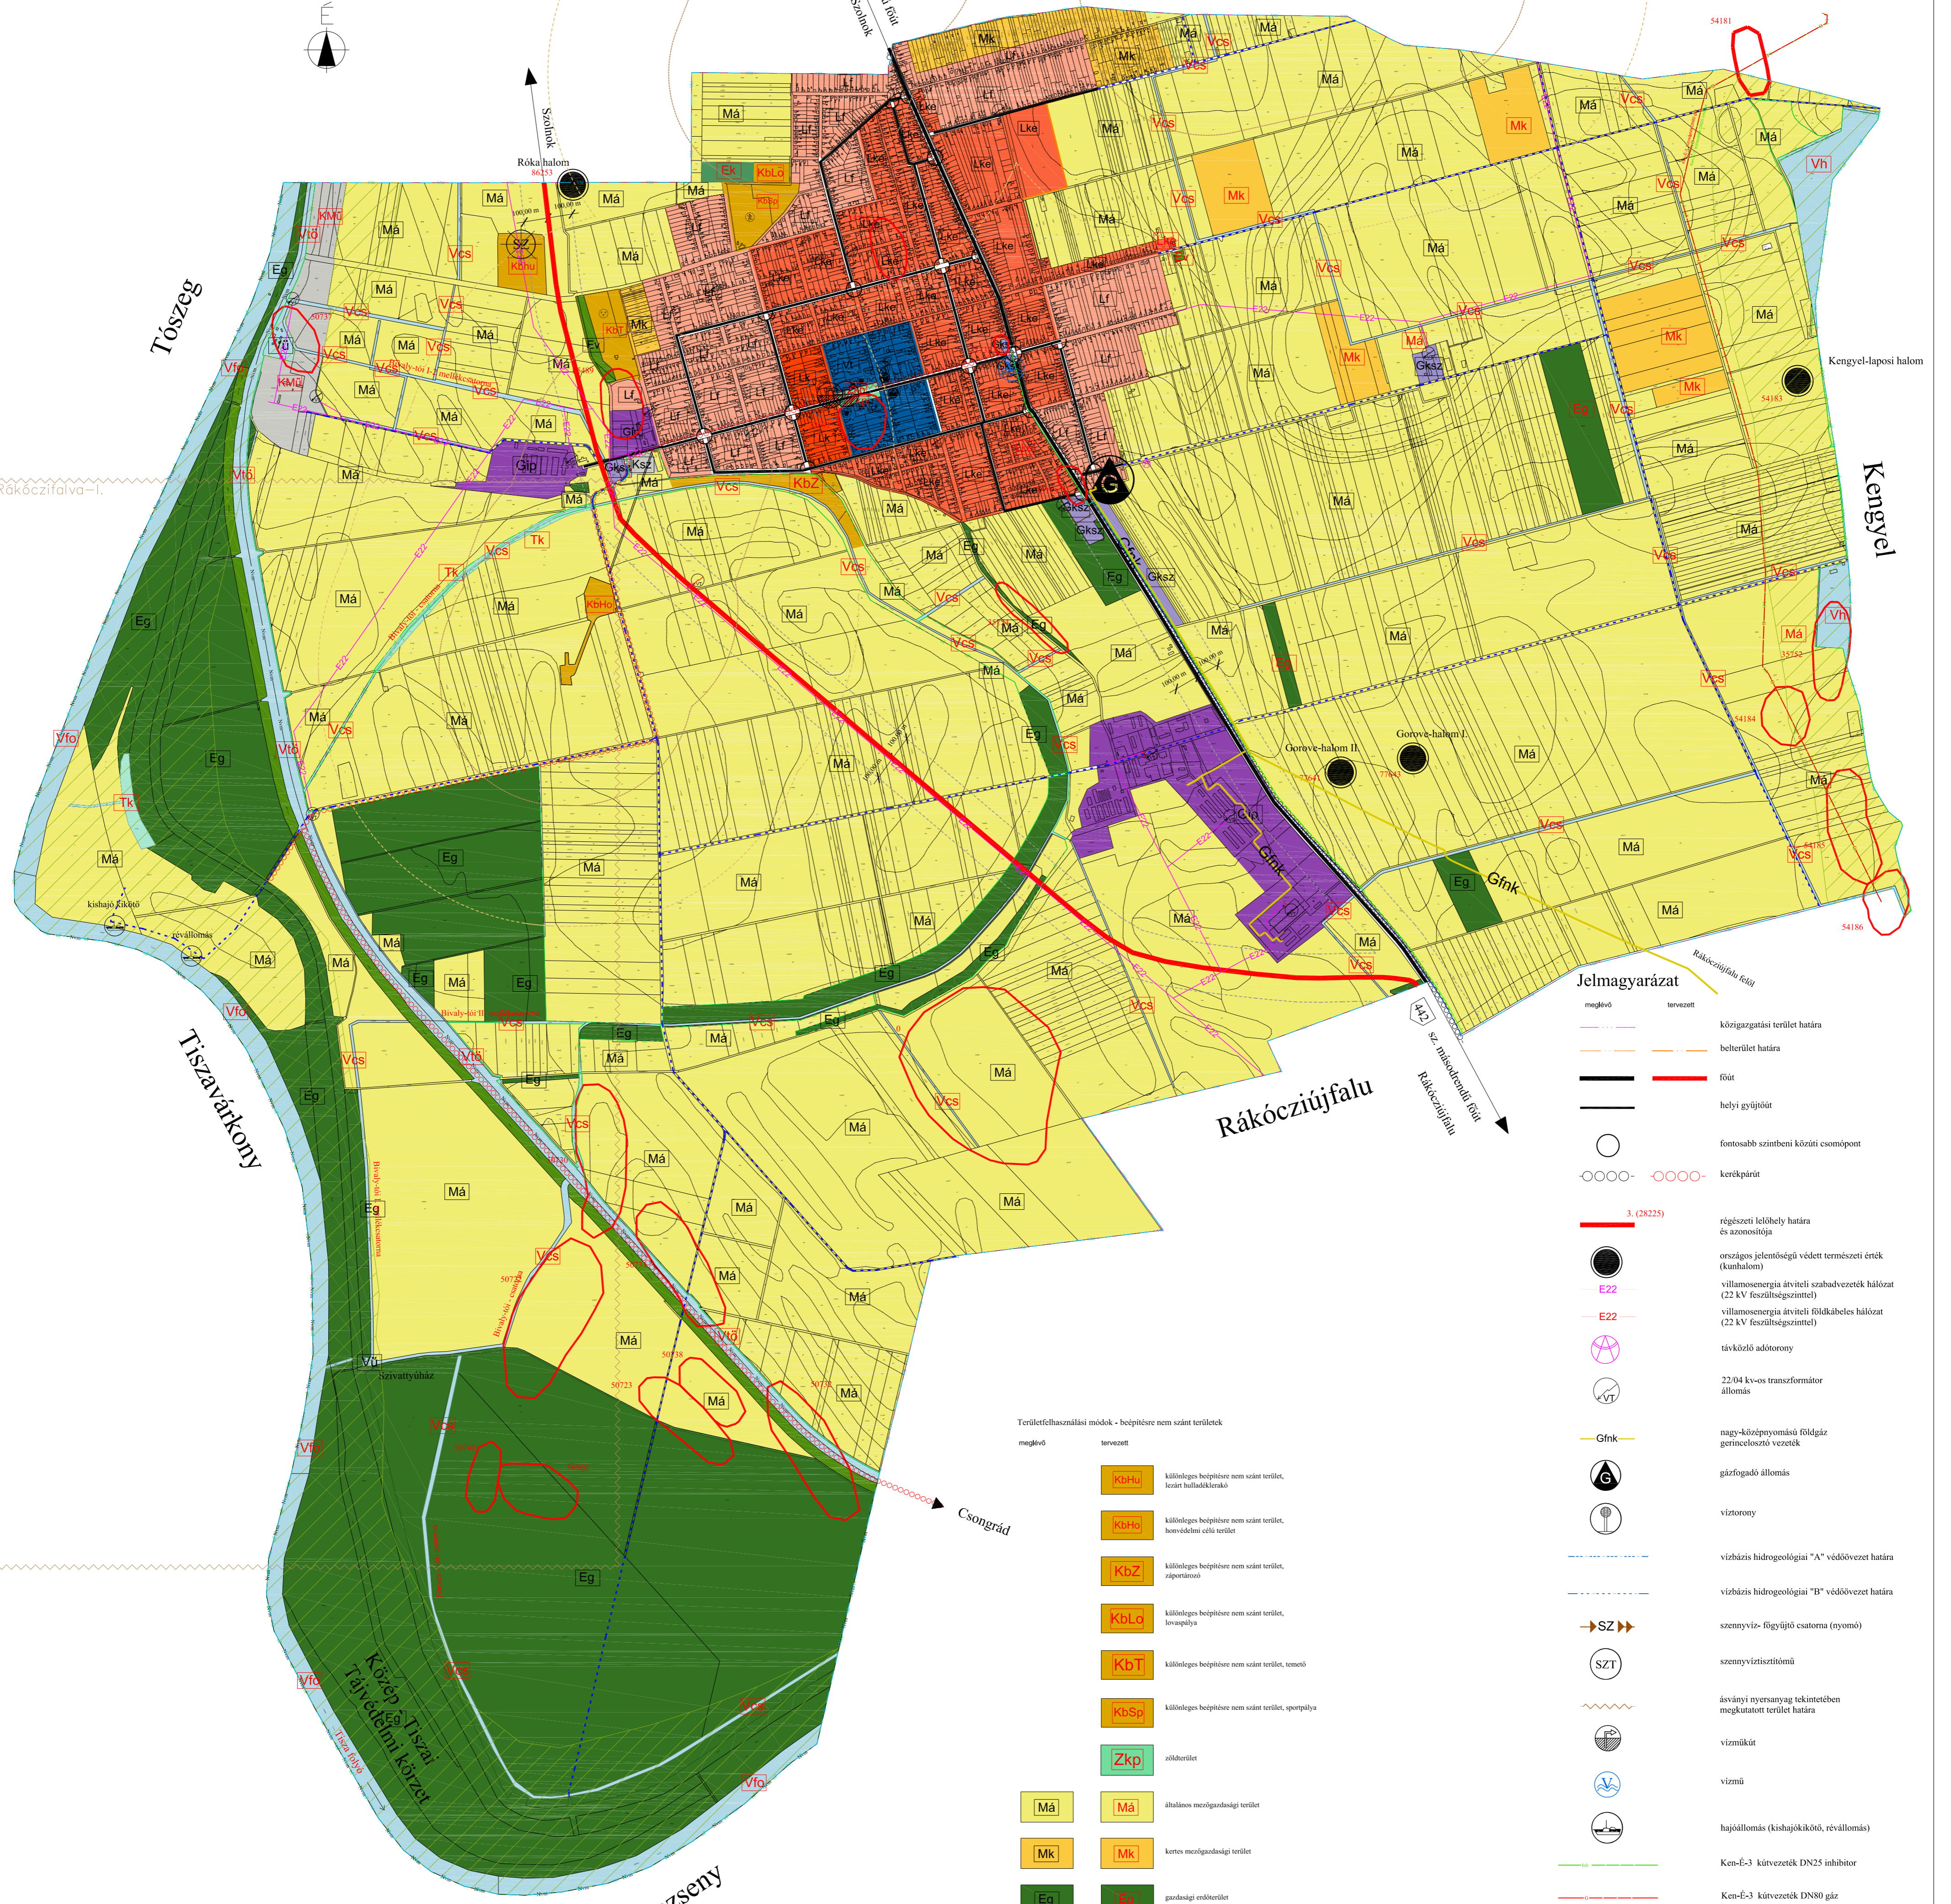


# RÁKÓCZIFALVA

VÁROS

TELEPÜLÉSSZERKEZETI TERVE

M = 1: 15 000

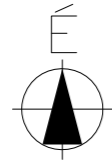

### Jelmagyarázat

meglévő	tervezett	leírás
--- (thin red)	--- (thick red)	közigazgatási terület határa
--- (thin blue)	--- (thick blue)	belterület határa
--- (thin black)	--- (thick black)	fűt
--- (thin grey)	--- (thick grey)	helyi gyűjtőt
○ (thin)	○ (thick)	fontosabb szimb. közúti csomópont
○ (thin)	○ (thick)	kerékpárút
--- (thin red)	--- (thick red)	3. (28225) régészeti lelőhely határa és azonosítója
● (black)	● (black)	országos jelentőségű védett természeti érték (kunhalom)
--- (thin red)	--- (thick red)	22 kV feszültségű átviteli szabadvezeték hálózat (22 kV feszültségű)
--- (thin red)	--- (thick red)	22 kV feszültségű átviteli földkábel hálózat (22 kV feszültségű)
○ (pink)	○ (pink)	távközlő adótorony
○ (grey)	○ (grey)	22/04 kv-os transzformátor állomás
--- (thin yellow)	--- (thick yellow)	nagy-középteműségű földgáz gerincelőző vezeték
○ (black)	○ (black)	gázfogadó állomás
○ (grey)	○ (grey)	víztorony
--- (thin blue)	--- (thick blue)	vízburkoló hidrológiai "A" védőövezet határa
--- (thin blue)	--- (thick blue)	vízburkoló hidrológiai "B" védőövezet határa
--- (thin blue)	--- (thick blue)	szennyvíz- gyűjtő csatorna (nyomó)
○ (grey)	○ (grey)	szennyvíztisztító
--- (thin red)	--- (thick red)	ásványi nyersanyag tekintetében megkötött terület határa
○ (grey)	○ (grey)	vízműkút
○ (blue)	○ (blue)	vízvíz
○ (grey)	○ (grey)	hajóállomás (kishajókikötő, révállomás)
--- (thin green)	--- (thick green)	Ken-E-3 kűtvezeték DN25 inhibitor
--- (thin green)	--- (thick green)	Ken-E-3 kűtvezeték DN80 gáz
--- (thin green)	--- (thick green)	Vezetékes távközlő hálózat (föld alatt) - Magyar Telekom
--- (thin green)	--- (thick green)	Vezetékes távközlő hálózat (föld alatt) - PR TELECOM
--- (thin grey)	--- (thick grey)	Egyéb jelkulus
--- (thin grey)	--- (thick grey)	meglévő
--- (thin grey)	--- (thick grey)	tervezett
--- (thin grey)	--- (thick grey)	védőtávolság és területe
--- (thin grey)	--- (thick grey)	tervezett külterületi fő feltárót (mg. díllót)
○ (grey)	○ (grey)	lezárt kommunális-szállóhulladék lenakó hely
○ (grey)	○ (grey)	Szolnoki Repülőtér 500 m-es védőterülete
○ (grey)	○ (grey)	Szolnoki Repülőtér 1000 m-es védőterülete

### Területfelhasználási módok - beépítési nem szerint

meglévő	tervezett	leírás
--- (thin yellow)	--- (thick yellow)	KbHh különleges beépítési nem szerint terület, lezárta hulladéklerakó
--- (thin yellow)	--- (thick yellow)	KbHv különleges beépítési nem szerint terület, honvédelmi célú terület
--- (thin yellow)	--- (thick yellow)	KbZ különleges beépítési nem szerint terület, záportáncs
--- (thin yellow)	--- (thick yellow)	KbLd különleges beépítési nem szerint terület, lovagpálya
--- (thin yellow)	--- (thick yellow)	KbT különleges beépítési nem szerint terület, tenisz
--- (thin yellow)	--- (thick yellow)	KbSp különleges beépítési nem szerint terület, sportpálya
--- (thin green)	--- (thick green)	Zkp zöldterület
--- (thin yellow)	--- (thick yellow)	Má általános mezőgazdasági terület
--- (thin yellow)	--- (thick yellow)	Mk kertés mezőgazdasági terület
--- (thin green)	--- (thick green)	Eg gazdasági előterület
--- (thin green)	--- (thick green)	Ev vidéki előterület
--- (thin green)	--- (thick green)	Ek közföldi előterület
--- (thin green)	--- (thick green)	Tk természetvédelmi terület (mocsár)
--- (thin grey)	--- (thick grey)	Köu községi közterület
--- (thin blue)	--- (thick blue)	Vfo vírgazdálkodási terület, Tisza-főfolyó
--- (thin blue)	--- (thick blue)	Vbó vírgazdálkodási terület, tó, tisz
--- (thin blue)	--- (thick blue)	Vh vírgazdálkodási terület, halásó
--- (thin blue)	--- (thick blue)	Vcs vírgazdálkodási terület, csatorna
--- (thin blue)	--- (thick blue)	VÜ vírgazdálkodási terület, glacióház

### Területfelhasználási módok - beépítési nem szerint

meglévő	tervezett	leírás
--- (thin red)	--- (thick red)	Lf lakóterület 0,4 m <sup>2</sup> /m <sup>2</sup> (megengedett legnagyobb beépítési sűrűség)
--- (thin red)	--- (thick red)	Lke lakóterület 0,6 m <sup>2</sup> /m <sup>2</sup> (megengedett legnagyobb beépítési sűrűség)
--- (thin red)	--- (thick red)	Lk lakóterület 1,0 m <sup>2</sup> /m <sup>2</sup> (megengedett legnagyobb beépítési sűrűség)
--- (thin blue)	--- (thick blue)	Vt településközpont vagy terület 1,4 m <sup>2</sup> /m <sup>2</sup> (megengedett legnagyobb beépítési sűrűség)
--- (thin purple)	--- (thick purple)	Gkszi kereskedelmi szolgáltatási terület 1,4 m <sup>2</sup> /m <sup>2</sup>
--- (thin purple)	--- (thick purple)	Gip ipari terület 1,5 m <sup>2</sup> /m <sup>2</sup>
--- (thin yellow)	--- (thick yellow)	KMü különleges beépítési nem szerint terület (mezőgazdasági terület) 0,6 m <sup>2</sup> /m <sup>2</sup> (megengedett legnagyobb beépítési sűrűség)
--- (thin yellow)	--- (thick yellow)	Ksz különleges beépítési nem szerint terület (szabadtéri színház) 0,4 m <sup>2</sup> /m <sup>2</sup> (megengedett legnagyobb beépítési sűrűség)

### Településszerkezeti tervértő

Térségi övezetek határai (MTYt szerint, E-Tér adatszolgáltatás alapján)

--- (thin green)	országos ökológiai hálózat: ökológiai folyosó övezete
--- (thin yellow)	tűzveszélyes terület, tűzveszélyes szempontból kiemelt kezelendő terület övezete
--- (thin blue)	magvízi meder övezete
--- (thin blue)	vízminőség-védelmi terület övezete

Adatszolgáltatás sorszáma: 1768

**KISZELOVICS ÉS TÁRSA TELEPÜLÉSTERVEZŐ KFT.**  
5000 SZOLNOK, SZANTÓ KRT. 52. II / 5.

**RÁKÓCZIFALVA VÁROS TELEPÜLÉSSZERKEZETI TERVE I. (KÖZIGAZGATÁSI TERÜLET)**

Ráép. megnevezése: TELEPÜLÉSSZERKEZETI TERV I. (KÖZIGAZGATÁSI TERÜLET)

Méretarány	Dátum	Rajzszám
M = 1: 15 000	Szolnok, 2021. Szeptember	TSZ - 1

Vezető településtervező: Kiszélovics Balázs  
Tervező: Kiszélovics Balázs  
Számítógépes technológia: Kiszélovics Balázs