
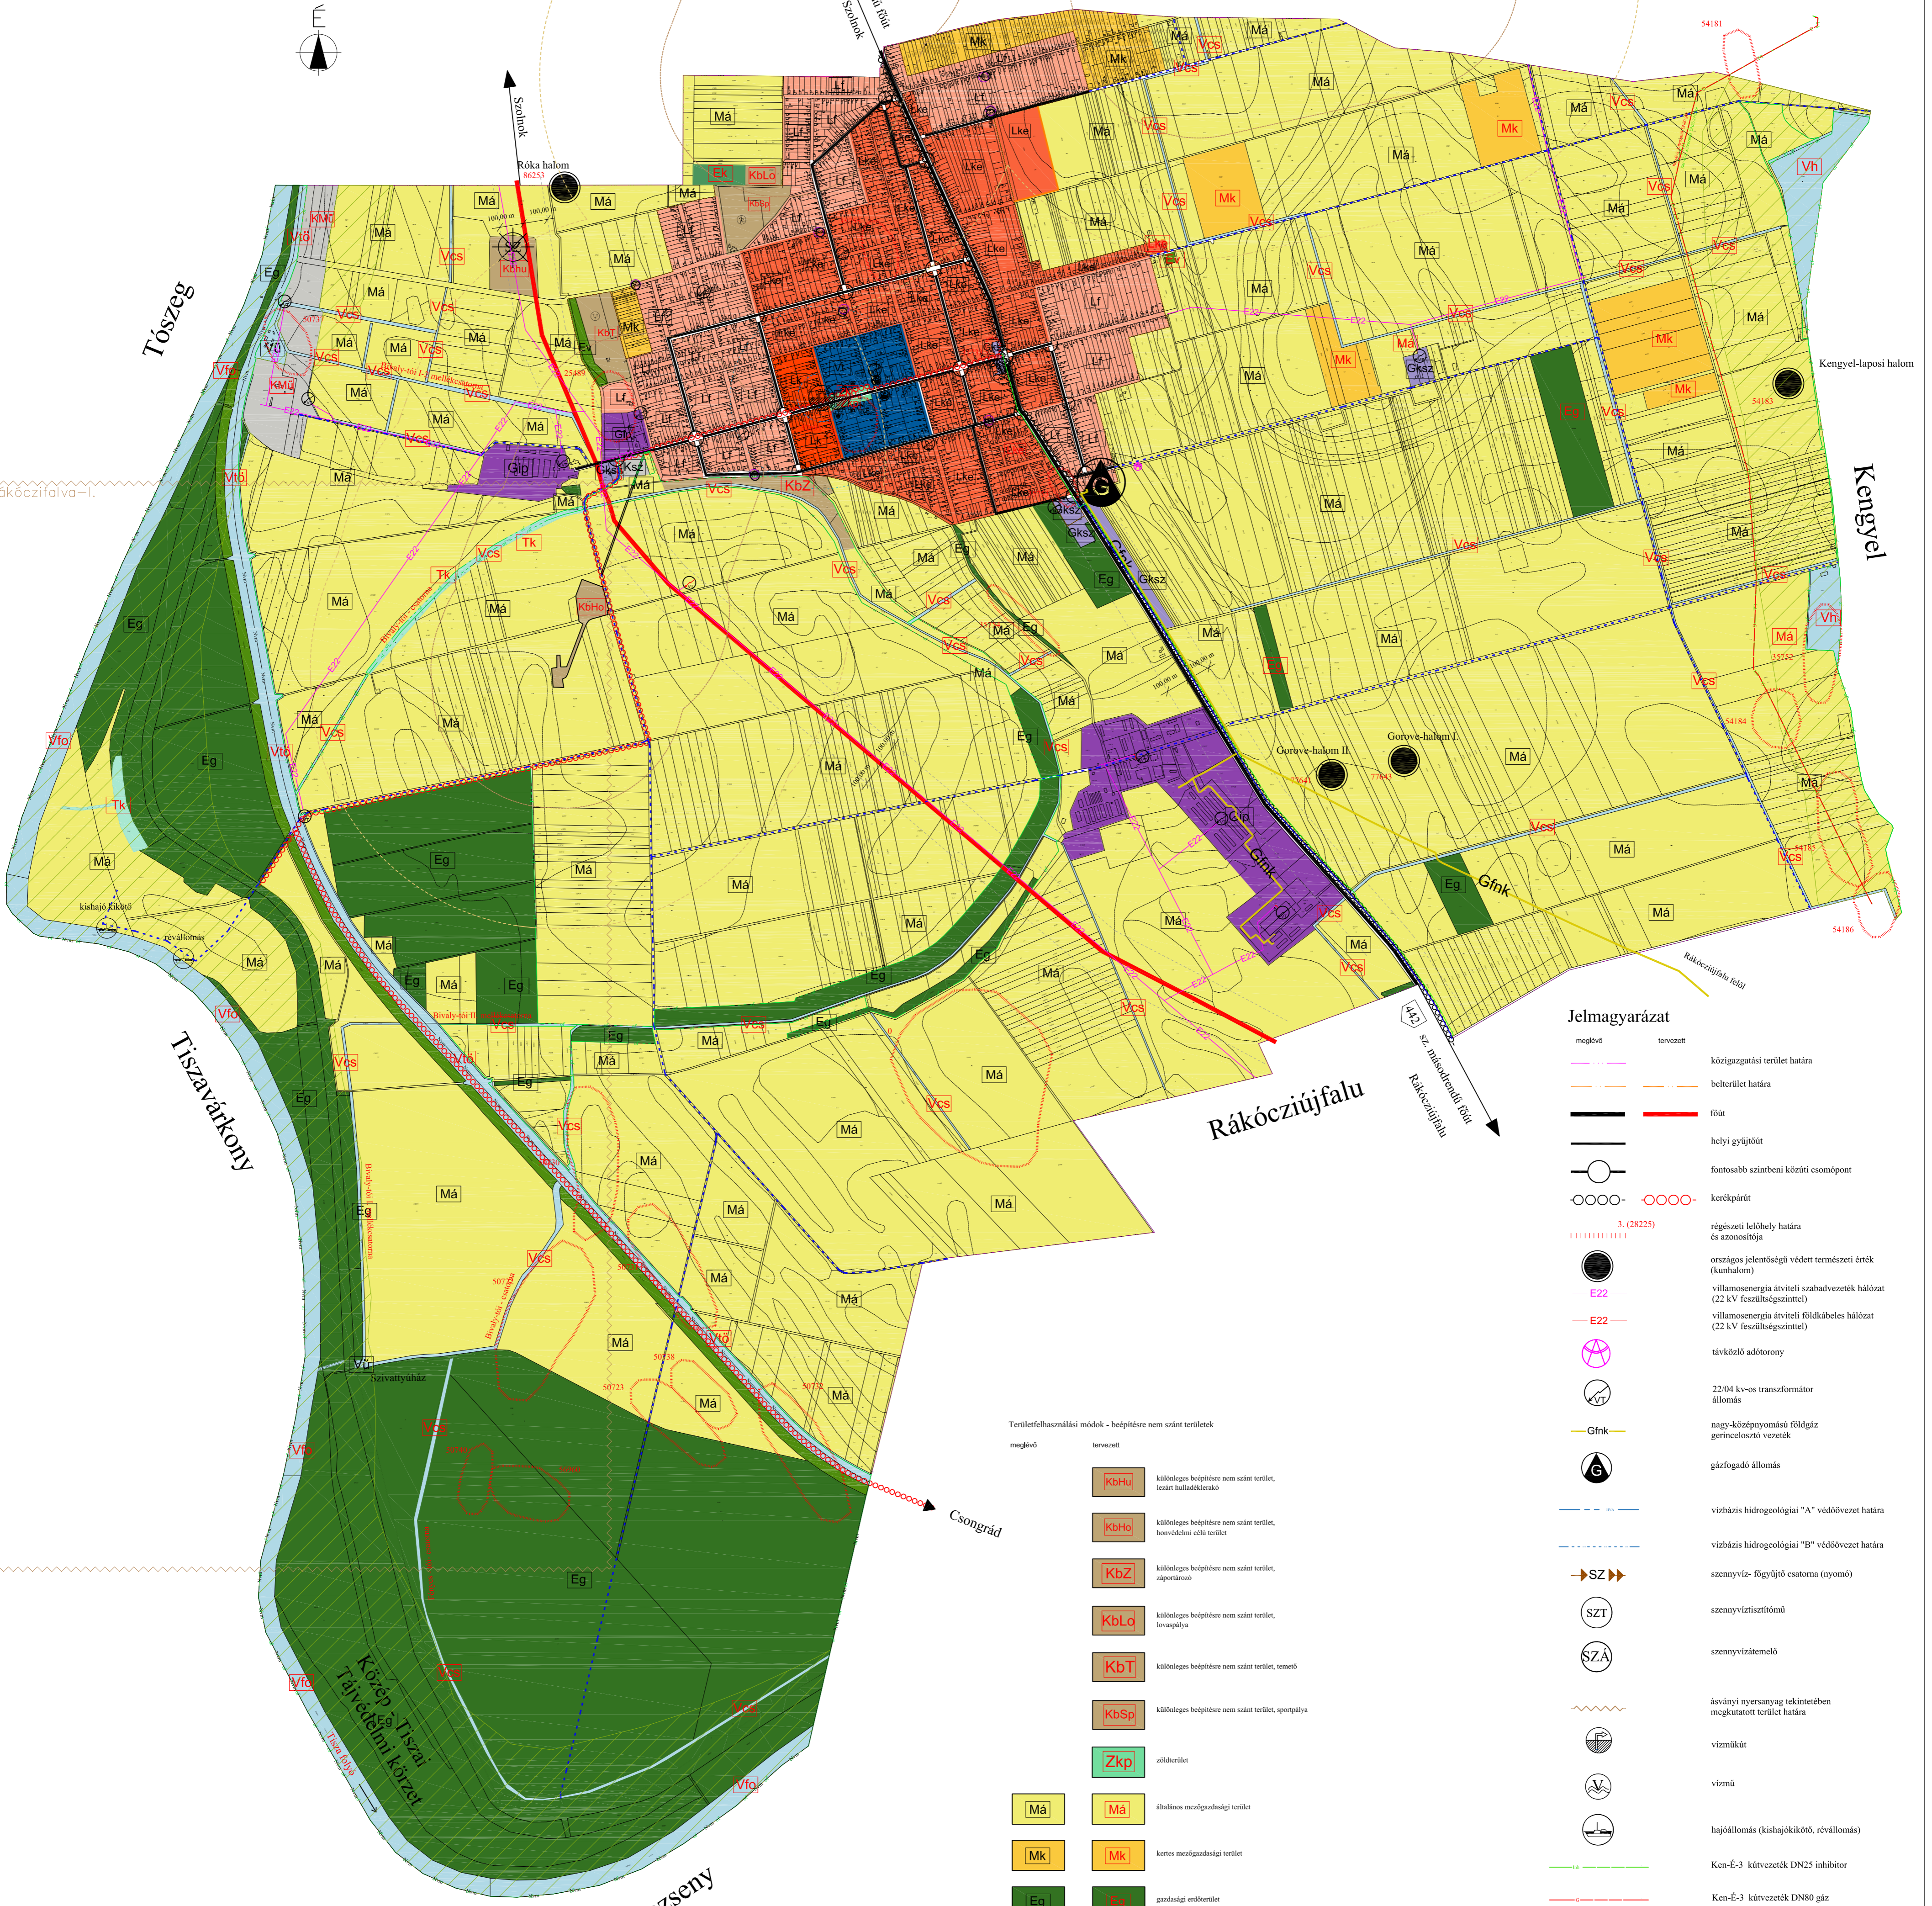


RÁKÓCZIFALVA

VÁROS
TELEPÜLÉSSZERKEZETI TERVE
M = 1: 15 000

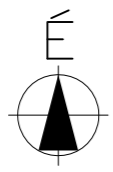

Jelmagyarázat

megevo	tervezett	leírás
[Symbol]	[Symbol]	közigazgatási terület határa
[Symbol]	[Symbol]	belterület határa
[Symbol]	[Symbol]	fűt
[Symbol]	[Symbol]	helyi gyűjtőút
[Symbol]	[Symbol]	fontosabb szintbeni közúti csomópont
[Symbol]	[Symbol]	kerékpárút
[Symbol]	[Symbol]	régészeti lelőhely határa és azonosítója
[Symbol]	[Symbol]	országos jelentőségű védett természeti érték (kunhalom)
[Symbol]	[Symbol]	villamosenergia átviteli szabadvezeték hálózat (22 kV feszültség szinttel)
[Symbol]	[Symbol]	villamosenergia átviteli földkábel hálózat (22 kV feszültség szinttel)
[Symbol]	[Symbol]	távközlő adótorony
[Symbol]	[Symbol]	22/04 kv-os transzformátor állomás
[Symbol]	[Symbol]	nagy-középrnyomású földgáz gerincvezető vezeték
[Symbol]	[Symbol]	gázfogadó állomás
[Symbol]	[Symbol]	víz bázis hidrológiai "A" védőövezet határa
[Symbol]	[Symbol]	víz bázis hidrológiai "B" védőövezet határa
[Symbol]	[Symbol]	szennyvíz-figyelt csatorna (nyomó)
[Symbol]	[Symbol]	szennyvíztisztítómű
[Symbol]	[Symbol]	szennyvíztároló
[Symbol]	[Symbol]	ásványi nyersanyag tekintetében megkutatott terület határa
[Symbol]	[Symbol]	vízműkút
[Symbol]	[Symbol]	vízmű
[Symbol]	[Symbol]	hajóállomás (kishajókötő, révállomás)
[Symbol]	[Symbol]	Ken-E-3 kűtverék DN25 inhibitor
[Symbol]	[Symbol]	Ken-E-3 kűtverék DN80 gáz
[Symbol]	[Symbol]	Vezetékes távközlő hálózat (föld alant) - Magyar Telekom
[Symbol]	[Symbol]	Vezetékes távközlő hálózat (föld alant) - PR TELECOM

Egyéb jelkulcs

megevo	tervezett	leírás
[Symbol]	[Symbol]	védtávolság és területe
[Symbol]	[Symbol]	tervezett külterületi fő feltároló (mg. díllóút)
[Symbol]	[Symbol]	lezárt kommunális-szilárdhulladék lerakó hely
[Symbol]	[Symbol]	Szolnoki Repülőtér 500 m-es védőterülete
[Symbol]	[Symbol]	Szolnoki Repülőtér 1000 m-es védőterülete
[Symbol]	[Symbol]	szennyvíztisztító védőtávolsága

Területfelhasználási módok - beépítésre nem szánt területek

megevo	tervezett	leírás
[Symbol]	[Symbol]	külöleges beépítésre nem szánt terület, lezárt hulladéklerakó
[Symbol]	[Symbol]	külöleges beépítésre nem szánt terület, korlátozott célú terület
[Symbol]	[Symbol]	külöleges beépítésre nem szánt terület, záportároló
[Symbol]	[Symbol]	külöleges beépítésre nem szánt terület, lovagpálya
[Symbol]	[Symbol]	külöleges beépítésre nem szánt terület, tenisz
[Symbol]	[Symbol]	külöleges beépítésre nem szánt terület, sportpálya
[Symbol]	[Symbol]	előterület
[Symbol]	[Symbol]	általános mezőgazdasági terület
[Symbol]	[Symbol]	kertes mezőgazdasági terület
[Symbol]	[Symbol]	gazdasági előterület
[Symbol]	[Symbol]	védési előterület
[Symbol]	[Symbol]	központi előterület
[Symbol]	[Symbol]	természeti értékek (mocsár)
[Symbol]	[Symbol]	közüti körkörös terület
[Symbol]	[Symbol]	vírgazdálkodási terület, Tisza-dély
[Symbol]	[Symbol]	vírgazdálkodási terület, tihis
[Symbol]	[Symbol]	vírgazdálkodási terület, halász
[Symbol]	[Symbol]	vírgazdálkodási terület, csatorna
[Symbol]	[Symbol]	vírgazdálkodási terület, gloriáz

Településszerkezeti tervét irányító

Térségi Övezetek határai (MTYT szerint, E-Tér adatszolgáltatás alapján)

színe	leírás
[Symbol]	országos ökológiai hálózat: ökológiai folyosó övezete
[Symbol]	tájvédelemmel ellátott, tájvédelemben szempontból kiemelt kezelendő terület övezete
[Symbol]	magvízi meder övezete

Területfelhasználási módok

Külöleges területfelhasználási módok - beépítésre szánt területek

megevo	tervezett	leírás
[Symbol]	[Symbol]	felületes lakóterület (0,4 m ² /m ² megengedett legmagyobb beépítési sűrűség)
[Symbol]	[Symbol]	keresztsíkú lakóterület (0,6 m ² /m ² megengedett legmagyobb beépítési sűrűség)
[Symbol]	[Symbol]	külvárosi lakóterület (1,0 m ² /m ² megengedett legmagyobb beépítési sűrűség)
[Symbol]	[Symbol]	településközpont vagy terület (1,4 m ² /m ² megengedett legmagyobb beépítési sűrűség)
[Symbol]	[Symbol]	keresztsíkú szolgáltatási terület (1,4 m ² /m ²)
[Symbol]	[Symbol]	ipari gazdasági terület (1,5 m ² /m ²)
[Symbol]	[Symbol]	külöleges beépítésre szánt terület (mezőgazdasági terület) (0,6 m ² /m ² megengedett legmagyobb beépítési sűrűség)
[Symbol]	[Symbol]	külöleges beépítésre szánt terület (szabványos színház) (0,4 m ² /m ² megengedett legmagyobb beépítési sűrűség)

Adatszolgáltatás sorszáma: 1768

KISZELOVICS ÉS TÁRSA TELEPÜLÉSTERVEZŐ KFT. 5000 SZOLNOK, SZÁNTÓ KRT. 52. II / 5.		
RÁKÓCZIFALVA VÁROS TELEPÜLÉSSZERKEZETI TERVE I. (KÖZIGAZGATÁSI TERÜLET)		
RÁKÓCZIFALVA VÁROS TELEPÜLÉSSZERKEZETI TERVE I. (KÖZIGAZGATÁSI TERÜLET)		
Méretarány	Dátum	Rajzsám
M = 1: 15 000	Szolnok, 2022. Március hó	TSZ - 1
Vezető településtervező	Teknőtervező	Számítógépes technikai rajz
Kiszélovics Bldó		