


RÁKÓCZIFALVA

VÁROS


TELEPÜLÉSRENDEZÉSI TERVE

M = 1: 15 000

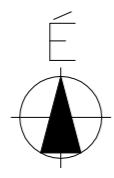

Személyi nyomonvezeték
a szennyvíz tisztítás
szennyvíztisztító létesítményre

Ivóvíz-nyomozóvezeték
Szolnok felől

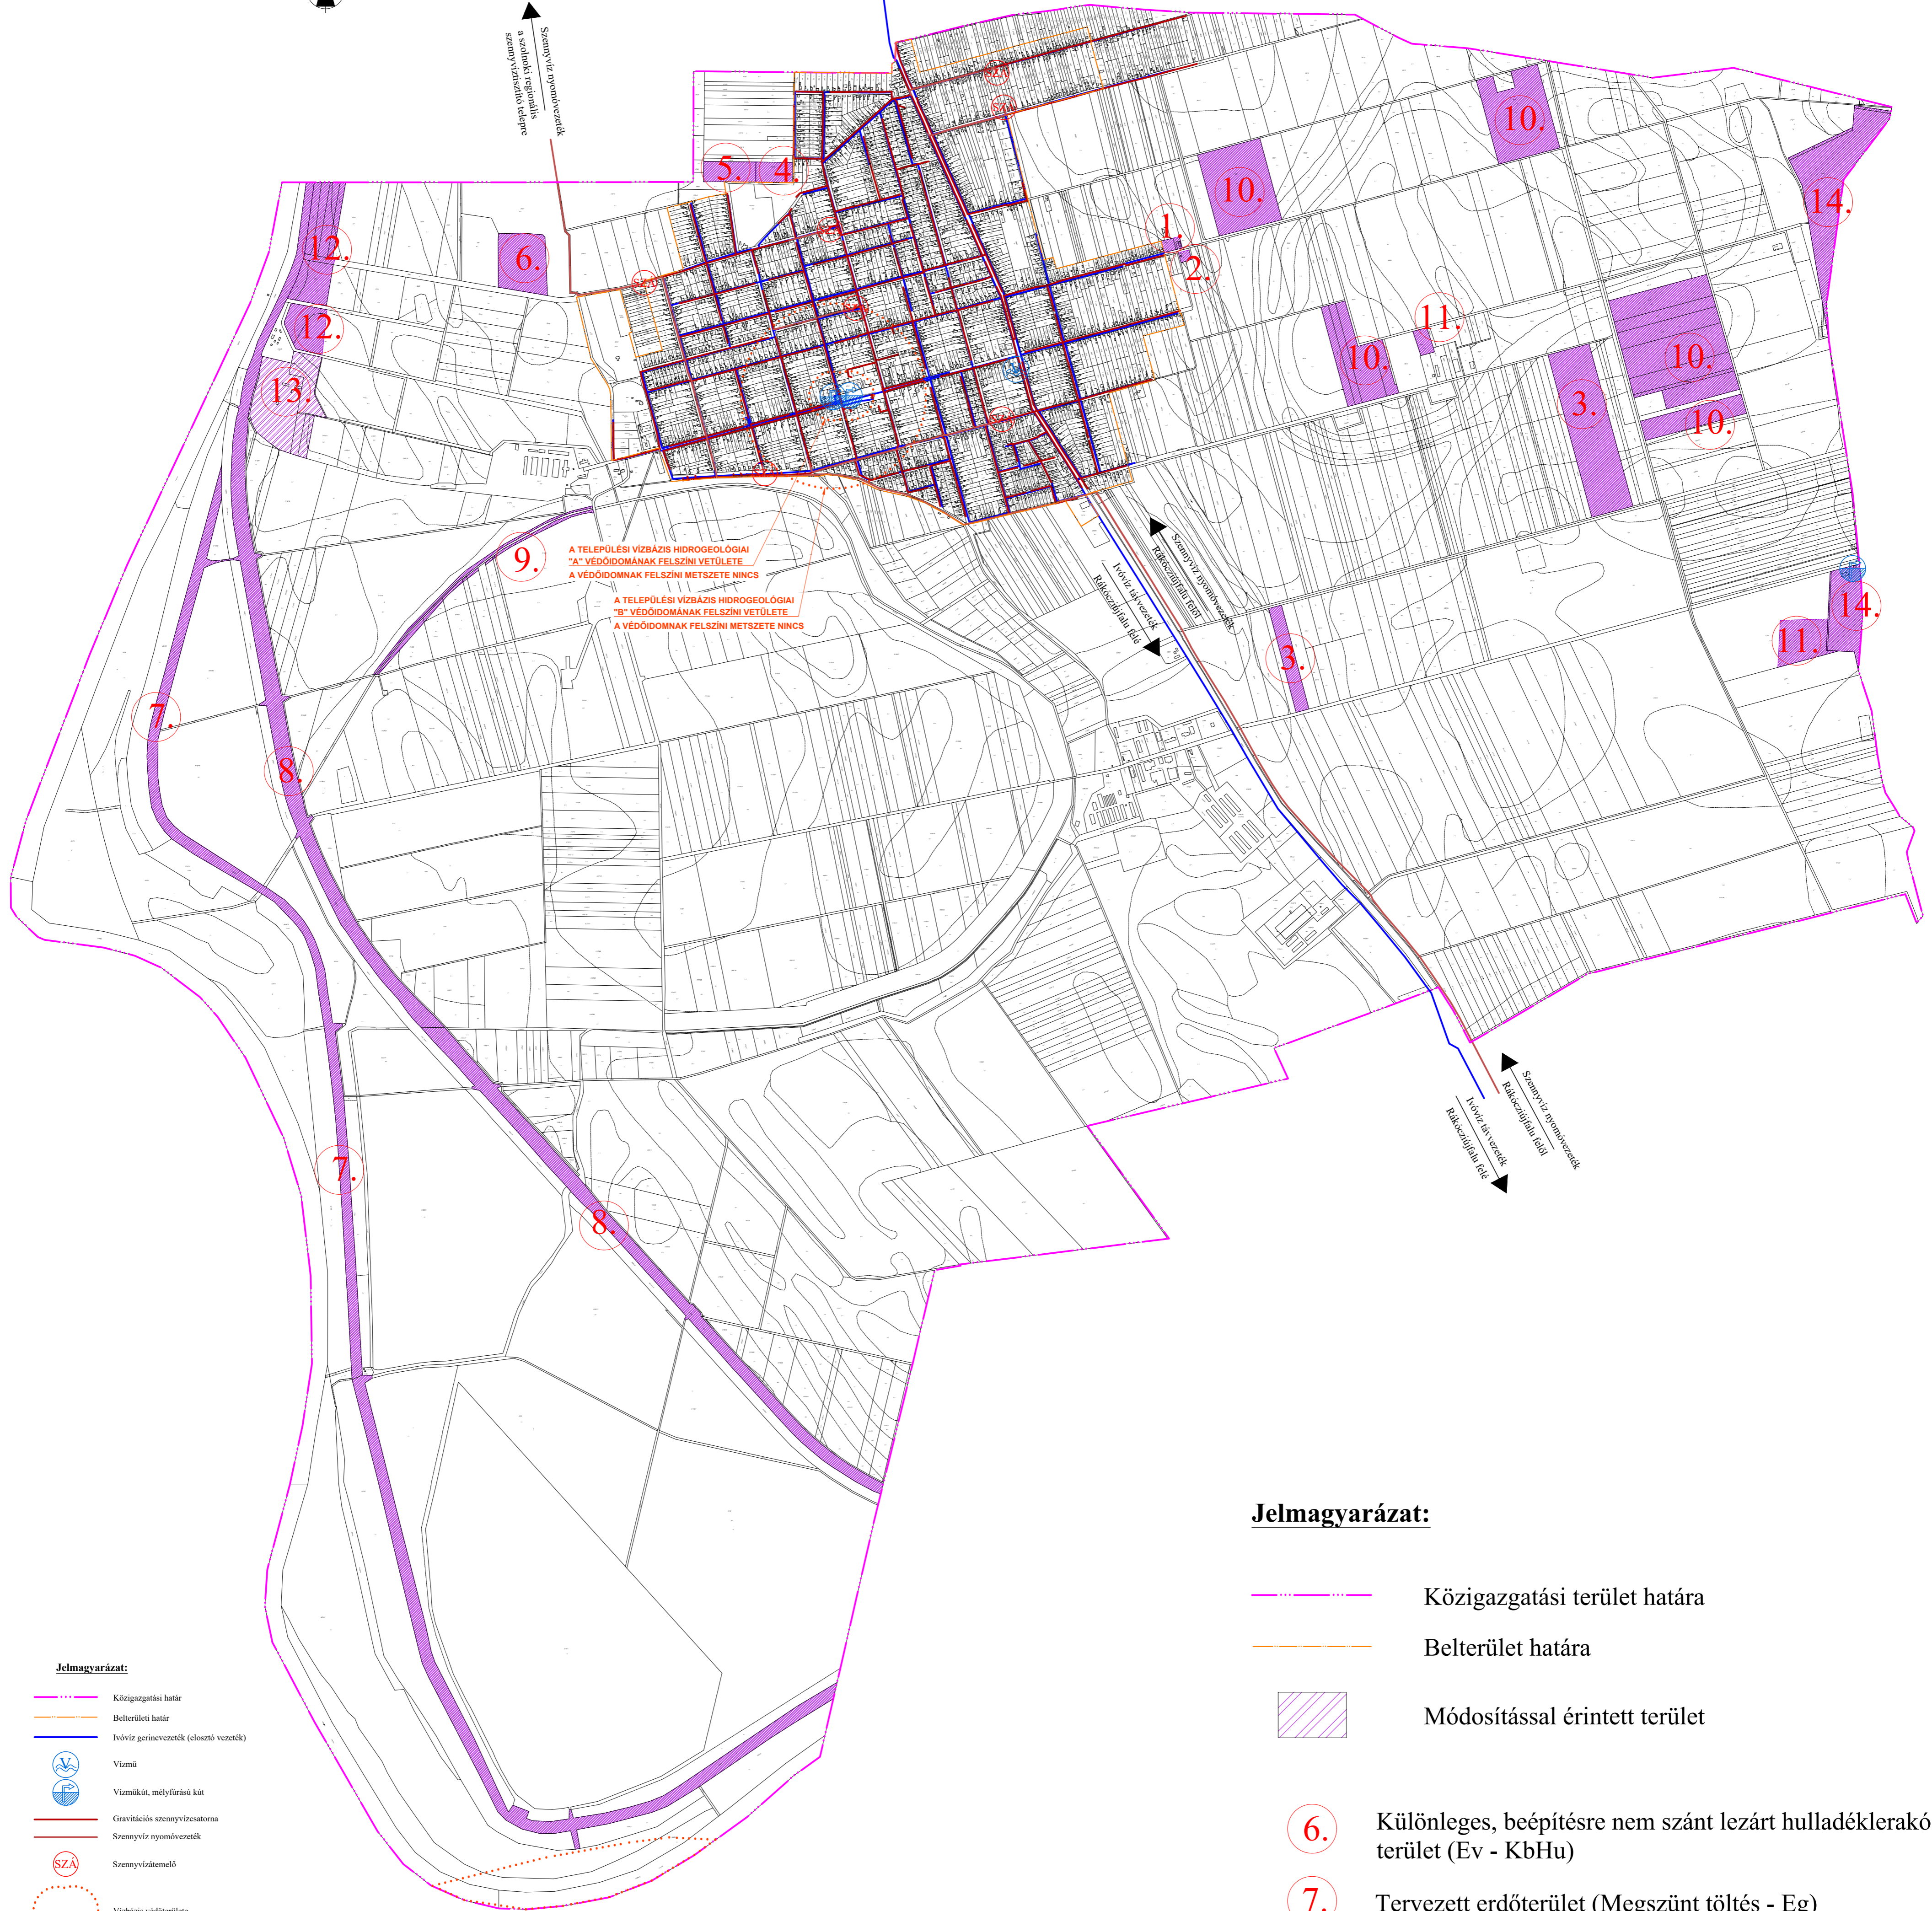

- Jelmagyarázat:**
- Közigazgatási határ
 - Belterületi határ
 - Ivóvíz gerincezetek (előző vezeték)
 - Vízumi
 - Víznyelőcső, mélyfűrészű kút
 - Gravitációs szennyvízcsatorna
 - Szennyvíz-nyomozóvezeték
 - Szennyvíz-telítés
 - Vízkiás védőterület

Jelmagyarázat:

- Közigazgatási terület határa
- Belterület határa
- Módosítással érintett terület

- 1.** Tervezett lakóterület (Má - Lke)
- 2.** Tervezett védelmi erdőterület (Má - Ev)
- 3.** Tervezett gazdasági erdőterület (Má - Eg)
- 4.** Tervezett különleges, beépítésre nem szánt lovas turisztikai terület (Má - KbLo)
- 5.** Tervezett közjóléti erdő terület (Eg - Ek)
- 6.** Különleges, beépítésre nem szánt lezárt hulladéklerakó terület (Ev - KbHu)
- 7.** Tervezett erdőterület (Mégyszűnt töltés - Eg)
- 8.** Tervezett vízgazdálkodási terület (Töltés - Vtö)
- 9.** Tervezett természetközeli terület (Má - Tk)
- 10.** Tervezett kertes mezőgazdasági terület (Mgyü- Mk)
- 11.** Tervezett általános mezőgazdasági terület (Mgyü- Má)
- 12.** Tervezett különleges, mezőgazdasági üzemi terület (Ká - KMü)
- 13.** Tervezett különleges mezőgazdasági üzemi terület, és bemutató állattartás (Ká - KMü)
- 14.** Tervezett vízgazdálkodási terület, halastó (Máh - V)

<p>KISZELOVICS ÉS TÁRSA TELEPÜLÉSTERVEZŐ KFT. 5000 SZOLNOK, SZÁNTÓ KRT. 52. II / 5.</p>		
<p>RÁKÓCZIFALVA VÁROS TELEPÜLÉSRENDEZÉSI TERVE</p>		
<p>Rajz megnevezése VÍZIKÖZMŰVEK - ÁTNÉZETI HELYSZÍNRAJZ - FEJLESZTÉSEK</p>		
Méretarány M = 1: 15 000	Dátum Szolnok, 2021. Augusztus	Rajzszám VK - 01.
Vezető településtervező TT-1-16-0238 Kiszélovics Ildikó	Településtervező	Szakági tervező MK-16-0857 Gönczöl Csaba