


RÁKÓCZIFALVA

VÁROS
TELEPÜLÉSRENDEZÉSI TERVE
M = 1 : 4 000

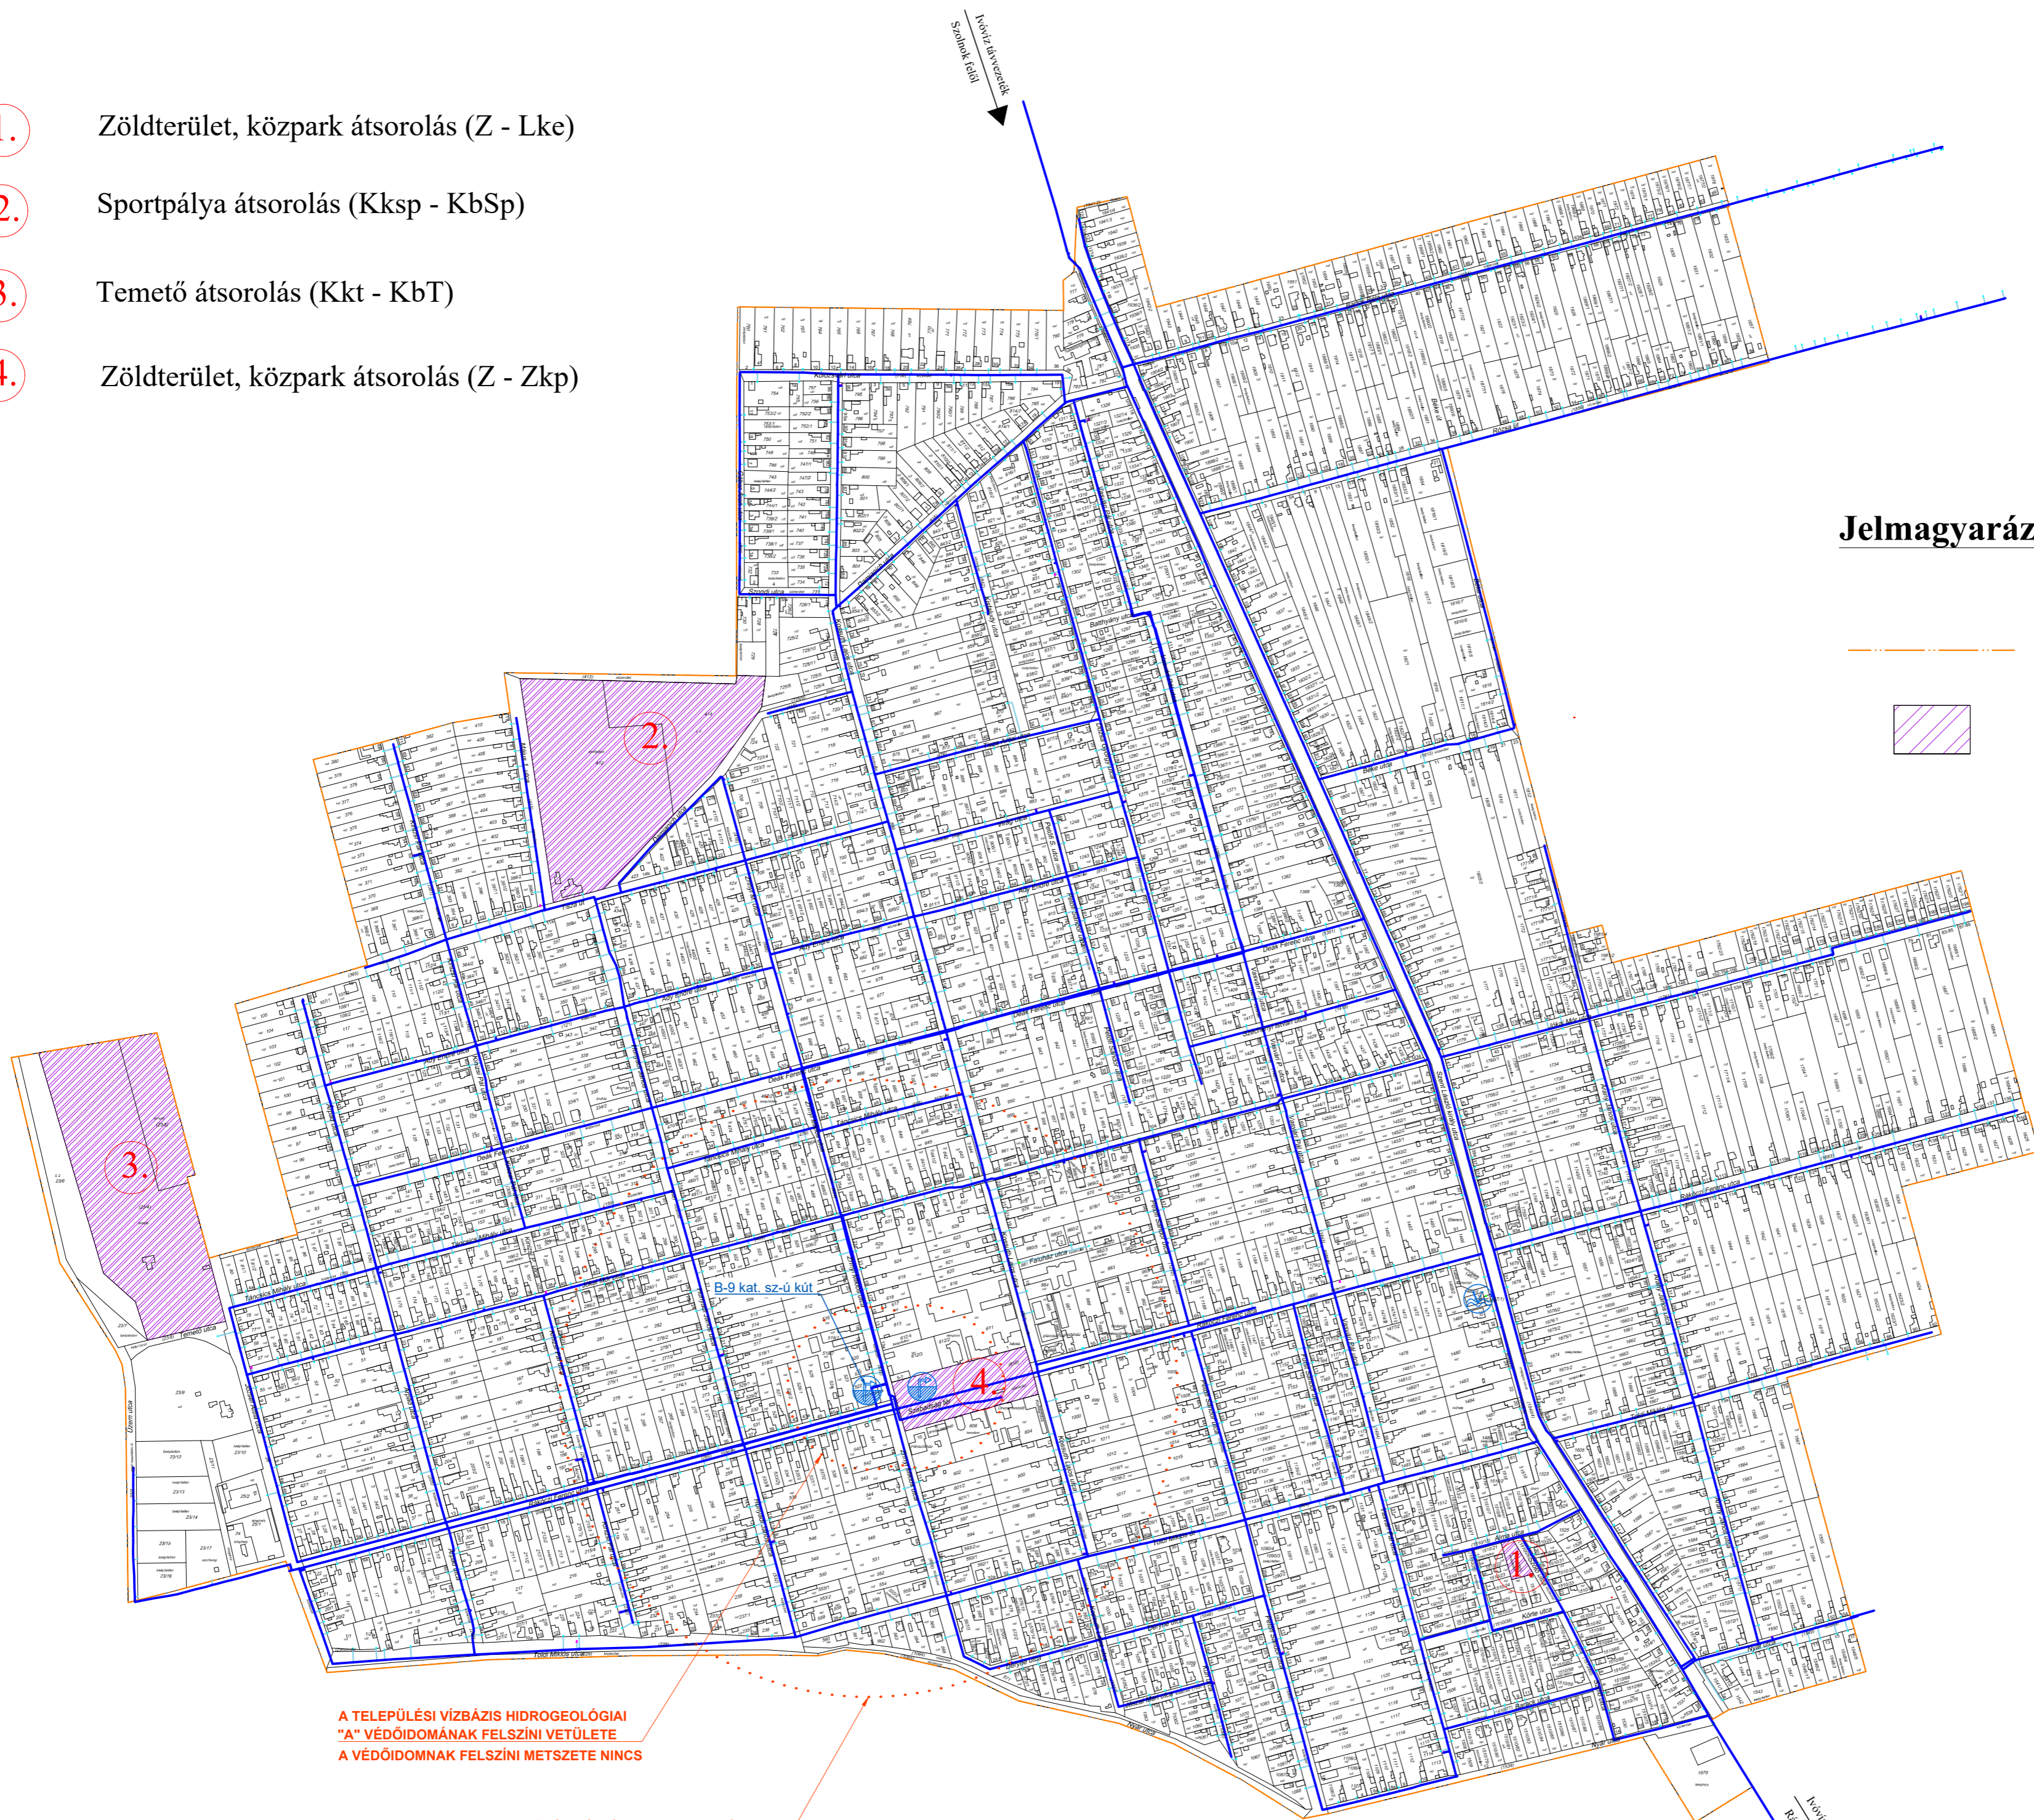

1. Zöldterület, közpark átsorolás (Z - Lke)
2. Sportpálya átsorolás (Kksp - KbSp)
3. Temető átsorolás (Kkt - KbT)
4. Zöldterület, közpark átsorolás (Z - Zkp)



Jelmagyarázat:

- Belterületi határ
- Módosítással érintett tervezési területek

Jelmagyarázat:

- Belterületi határ
- Ívóvíz gerincvezeték (elosztó vezeték)
- Ívóvíz bekötő vezeték
- Vízmű, vízműtelep
- Vízműkút, mélyfúrási kút
- Vízbázis védőterülete

A TELEPÜLÉSI VÍZBÁZIS HIDROGEOLÓGIAI
"A" VÉDŐIDOMÁNK FELSZÍNI VETÜLETE
A VÉDŐIDOMÁNK FELSZÍNI METSZETE NINCST

A TELEPÜLÉSI VÍZBÁZIS HIDROGEOLÓGIAI
"B" VÉDŐIDOMÁNK FELSZÍNI VETÜLETE
A VÉDŐIDOMÁNK FELSZÍNI METSZETE NINCST

KISZÉLOVICS ÉS TÁRSA TELEPÜLÉSTERVEZŐ KFT. 5000 Szolnok, Szántó Krt. 52. II./5.		
RÁKÓCZIFALVA VÁROS TELEPÜLÉSRENDEZÉSI TERVE		
Régi megnevezés: VÍZIKÖZMŰVEK - VÍZELLÁTÁS - FEJLESZTÉSEK		
Méretarány: M = 1 : 4 000	Dátum: Szolnok, 2021. Május	Rajzszám: VK - 02.
Vezető településtervező: TT-1-16-0238 Kiszélovics Róbert	Településtervezői munkatárs: MK-16-0857 Gönczi Csaba	Előadó: MK-16-0857 Gönczi Csaba